


計画平面図 S=1:1000

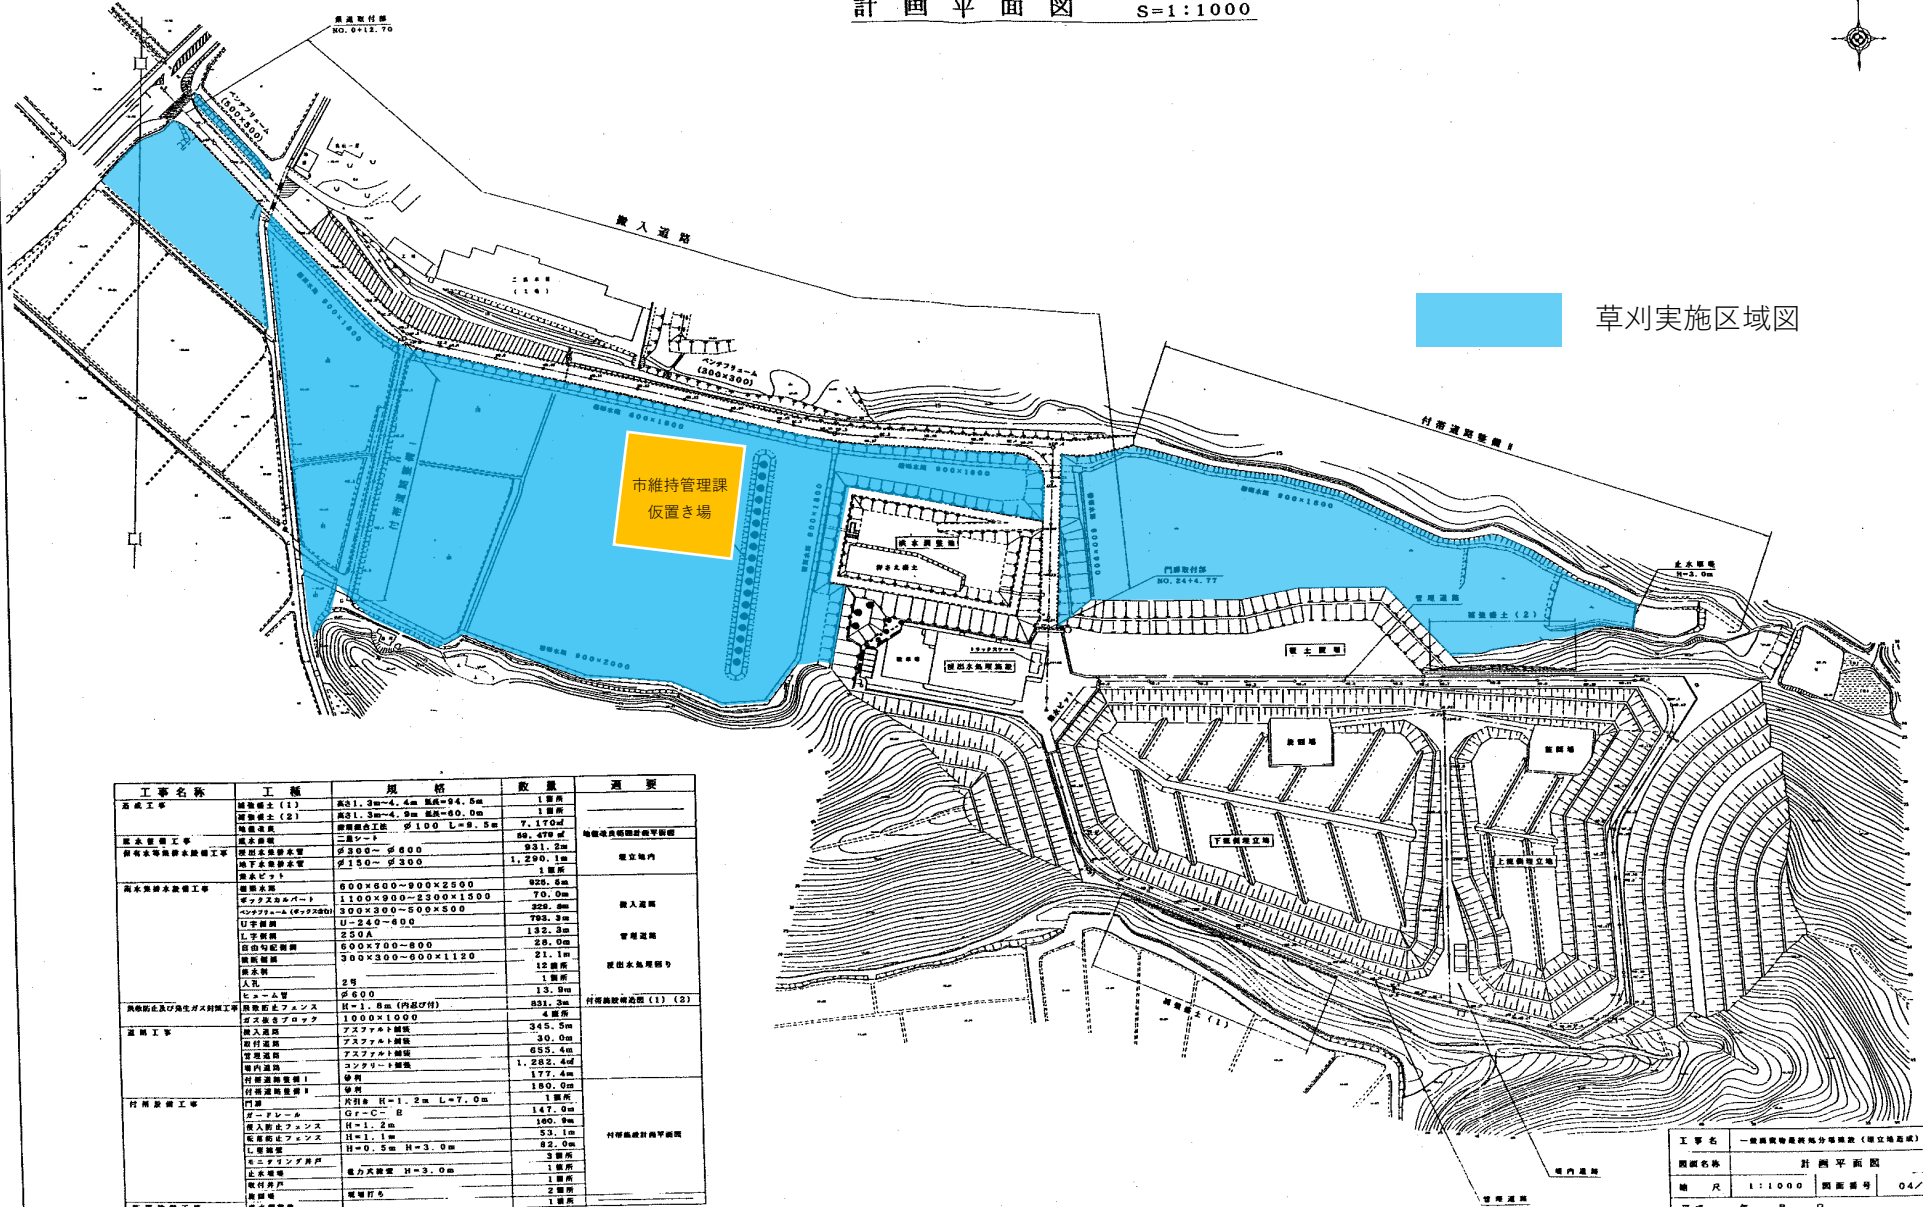

草刈実施区域図

工事名称	工種	規格	数量	概要
基礎工事	埋込礎土(1)	φ21.3m×4.4m 長さ=94.5m	1箇所	埋込基礎
	埋込礎土(2)	φ21.3m×4.9m 長さ=60.0m	1箇所	
排水設備工事	埋込排水	埋込管径φ100 L=9.5m	7.170m	埋込排水設備設置等
	排水設備工事	φ305×φ400	86.476m	
防犯カメラ設置工事	防犯カメラ工事	φ305×φ400	831.2m	埋込物内
	防犯カメラ工事	φ150×φ300	1,290.1m	
高木剪除工事	高木剪除	600×600~900×2500	625.8m	剪除
	剪除機	1100×900~2300×1300	70.0m	
	剪除機	300×300~500×500	329.8m	
	剪除機	U-240-400	795.3m	
	剪除機	250A	132.3m	
	剪除機	500×700~800	26.0m	
	剪除機	300×300~600×1120	21.1m	
	剪除機	300×300~600×1120	12.1m	
	剪除機	2号	12箇所	
	剪除機	2号	1箇所	
内装工事	内装工事	φ200	13.8m	付帯設備設置等(1)(2)
	内装工事	H=1.8m (内装付)	831.3m	
舗装工事	舗装工事	1000×1000	4箇所	舗装
	舗装工事	舗装工事	345.5m	
	舗装工事	舗装工事	30.0m	
	舗装工事	舗装工事	655.4m	
	舗装工事	舗装工事	1,282.4m	
	舗装工事	舗装工事	177.4m	
内装工事	内装工事	φ200	180.0m	付帯設備設置等
	内装工事	付帯設備	1箇所	
	内装工事	付帯設備	1箇所	
	内装工事	付帯設備	1箇所	
	内装工事	付帯設備	1箇所	
	内装工事	付帯設備	1箇所	

工事名	一般土木建築工事(埋込基礎)工事		
図面名称	計画平面図		
縮尺	1:1000	図面番号	04/84
平成	年	月	日
設計者	新築田城広域事務組合		
設計所	新日本環境工学設計事務所		