


庁舎棟 衛生設備 外部平面図 S=1/100


設計者等 あい設計株式会社 〒959-2453 新潟県新発田市三日市213番地 一級建築士事務所 新潟県知事 登録番号(ニ)第4483号 管理建築士 石山 幹雄 一般建築士 第247602号 TEL 0254-26-2903 FAX 0254-20-7170	工事名称 新発田広域消防本部解体工事	図面名称 庁舎棟 衛生設備 外部平面図	縮尺 1/100	M-2
	新発田広域事務組合			
	既存ガスメーター N30号(返却)			

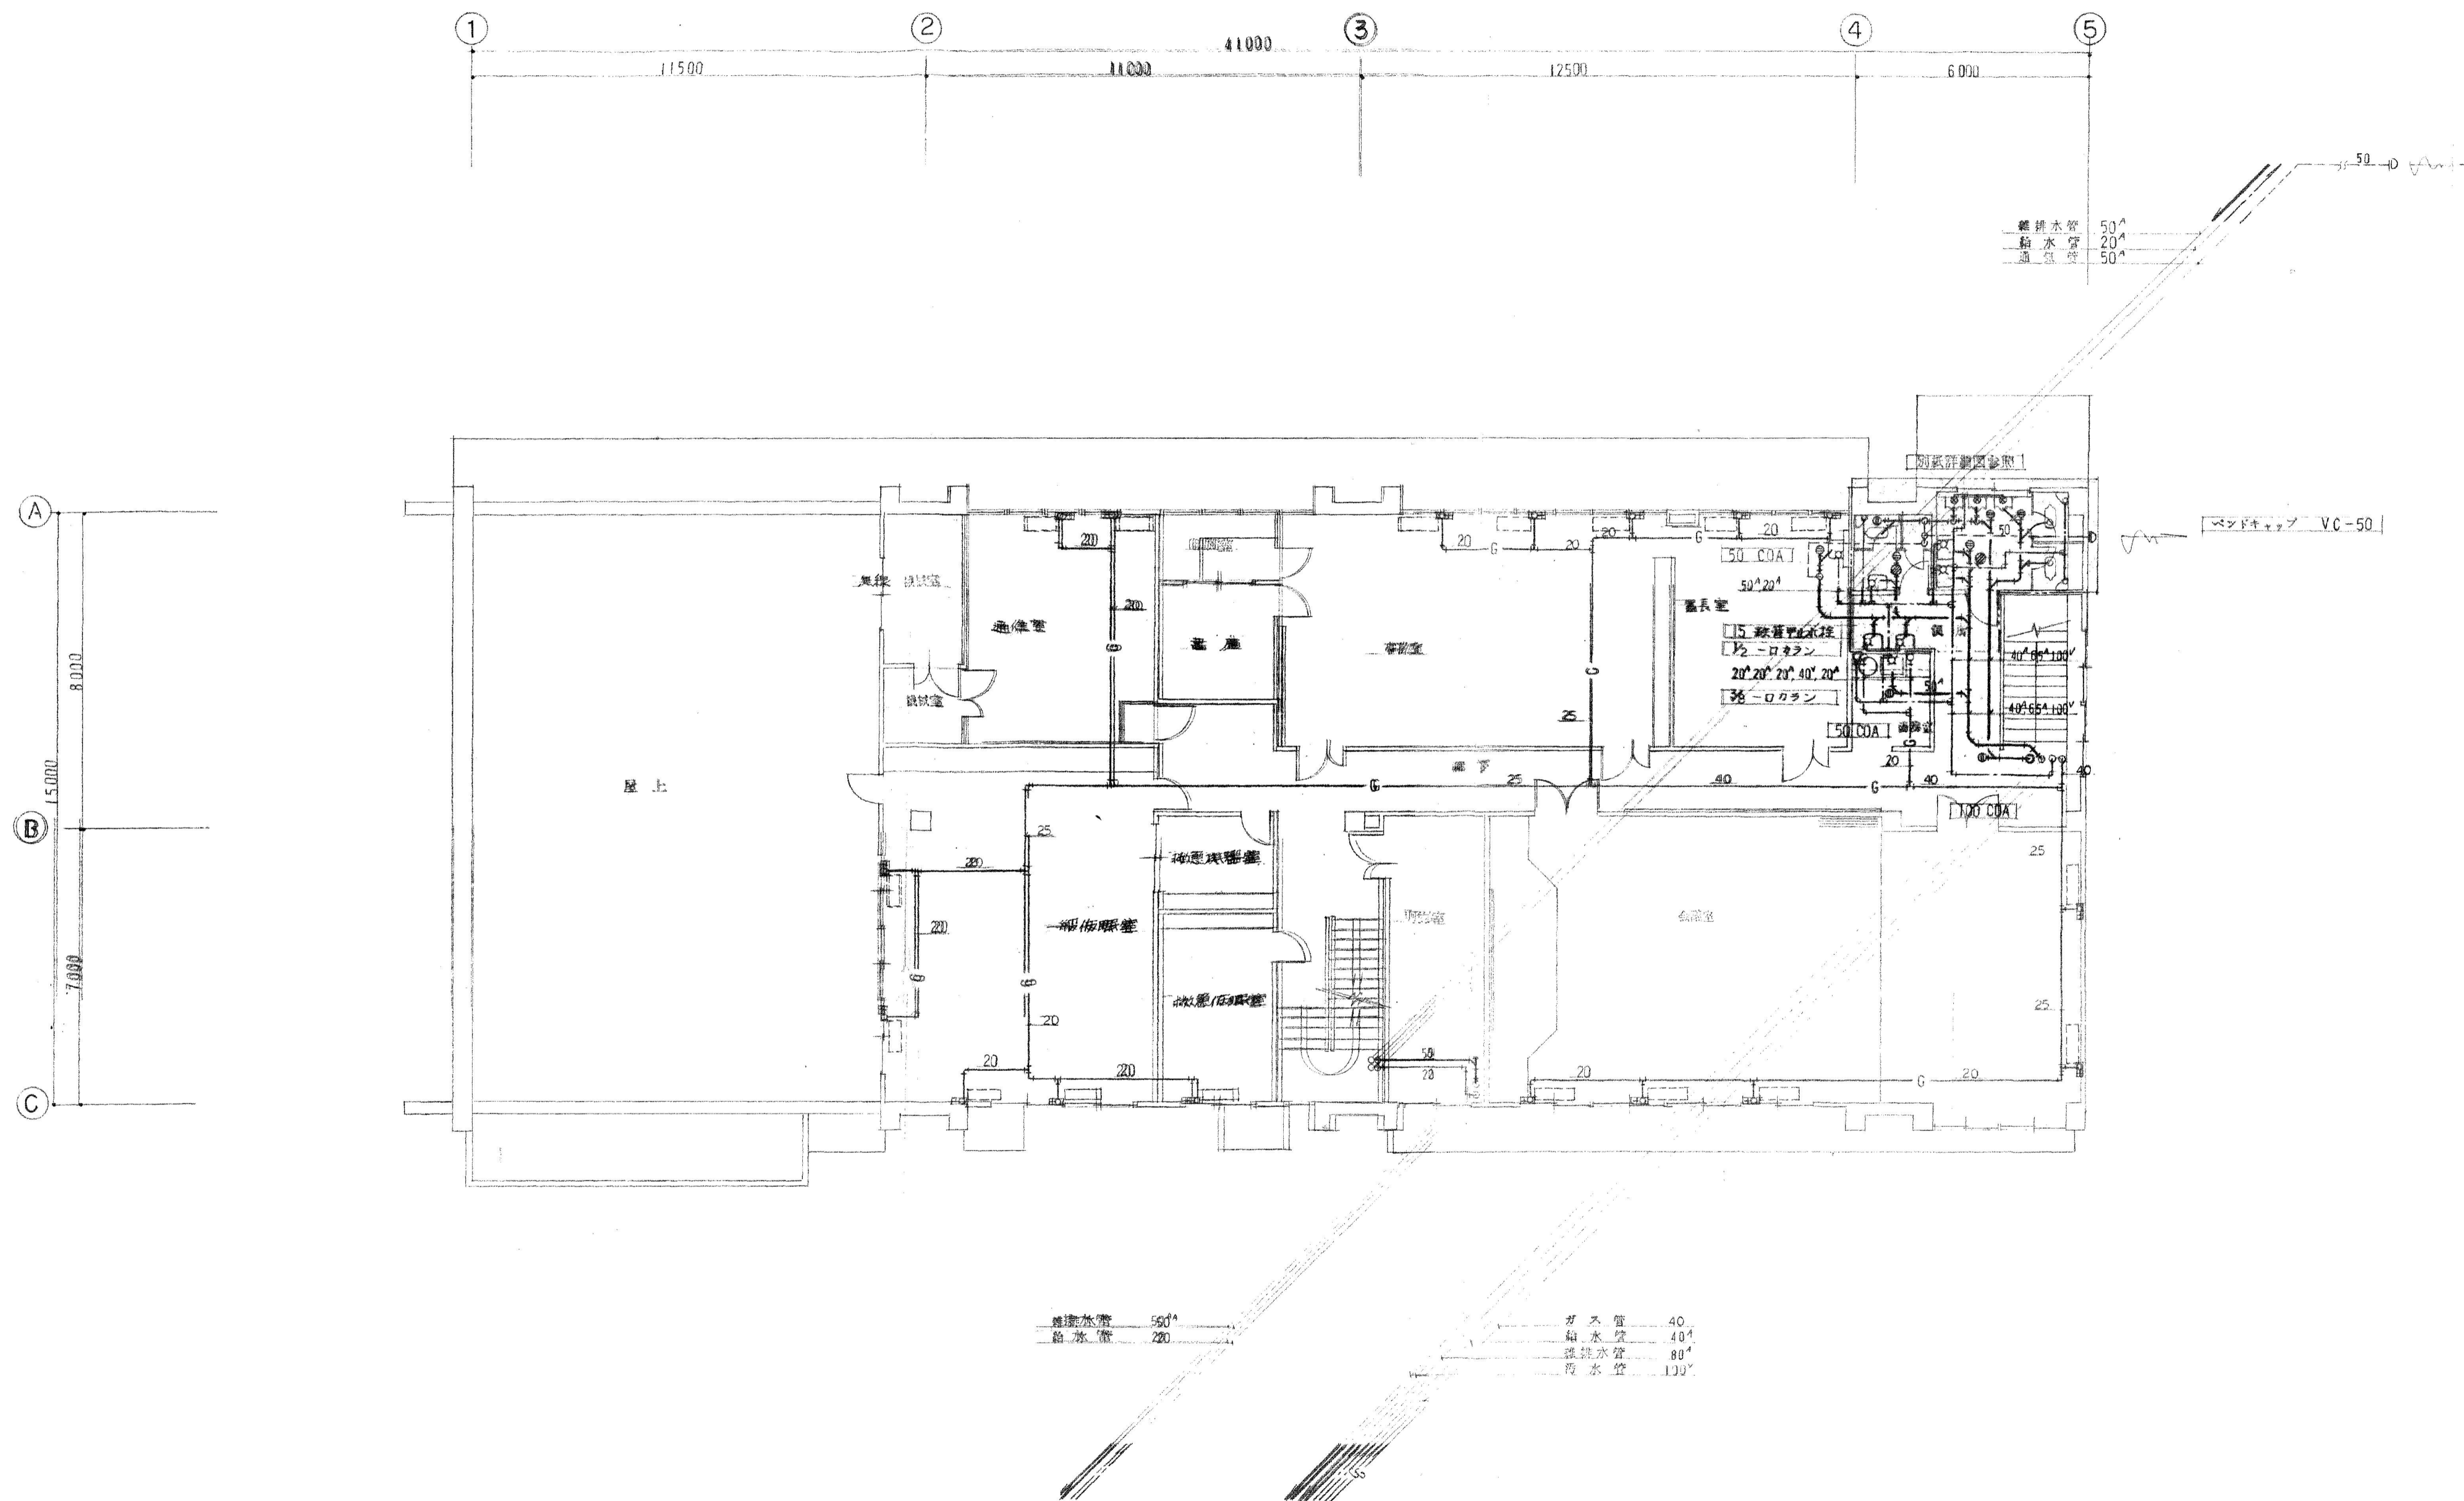

庁舎棟 衛生設備 2 F 平面図 S=1/100

特記事項
 ・平面図、室名等は「庁舎棟 2 F 平面図・KEY-PLAN」に従う。


設計者等	工事名称	新発田広域消防本部解体工事	M-3
あい設計株式会社 〒959-2453 新潟県新発田市三日市213番地 一級建築士事務所 新潟県知事 登録番号(ニ)第4483号 管理建築士 石山 幹雄 一般建築士 第247602号 TEL 0254-26-2903 FAX 0254-20-7170	図面名称	庁舎棟 衛生設備 2 F 平面図	
	縮尺	1/100	
		新発田地域広域事務組合	

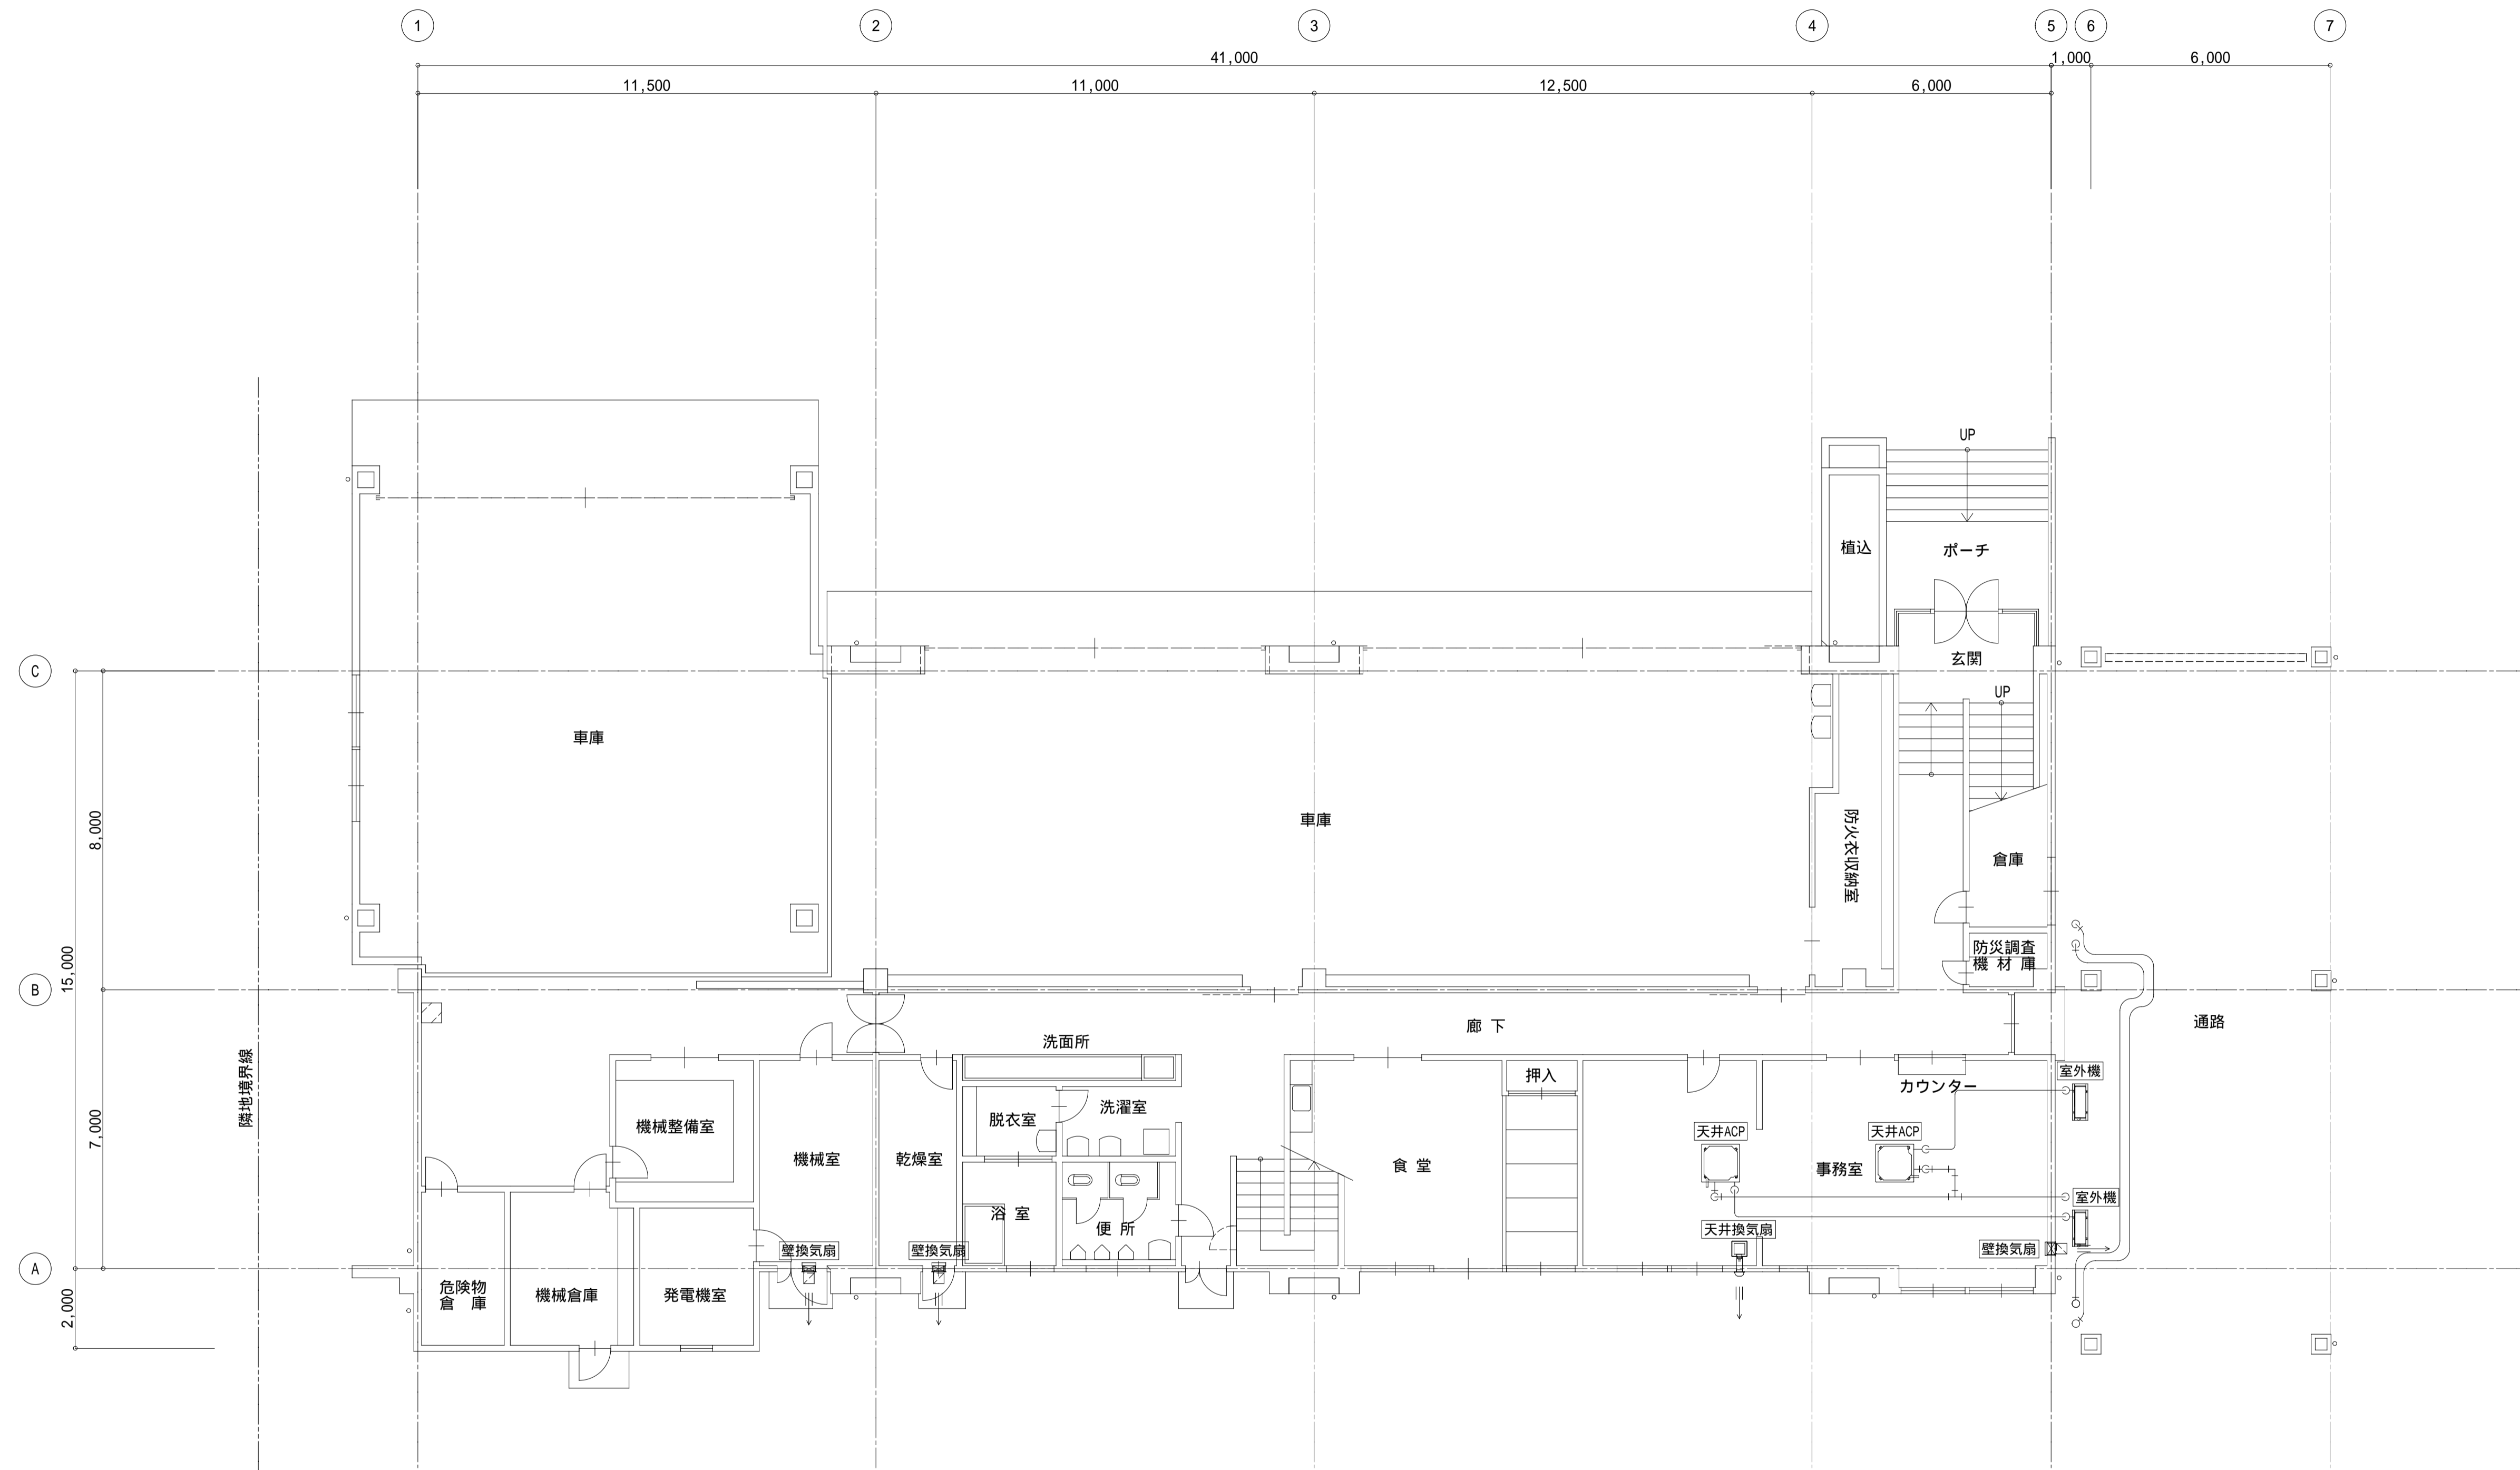

庁舎棟 空調・換気設備 1F平面図 S=1/100

特記事項
 ・室名等は「庁舎棟 1F平面図・KEY-PLAN」に従う。

設計者等 あい設計株式会社 〒959-2453 新潟県新発田市三日市213番地 一級建築士事務所 新潟県知事 登録番号(ニ)第4483号 管理建築士 石山 幹雄 一般建築士 第247602号 TEL 0254-26-2903 FAX 0254-20-7170	工事名称 新発田広域消防本部解体工事	縮尺 1/100	M-4
	図面名称 庁舎棟 空調・換気設備 1F平面図		

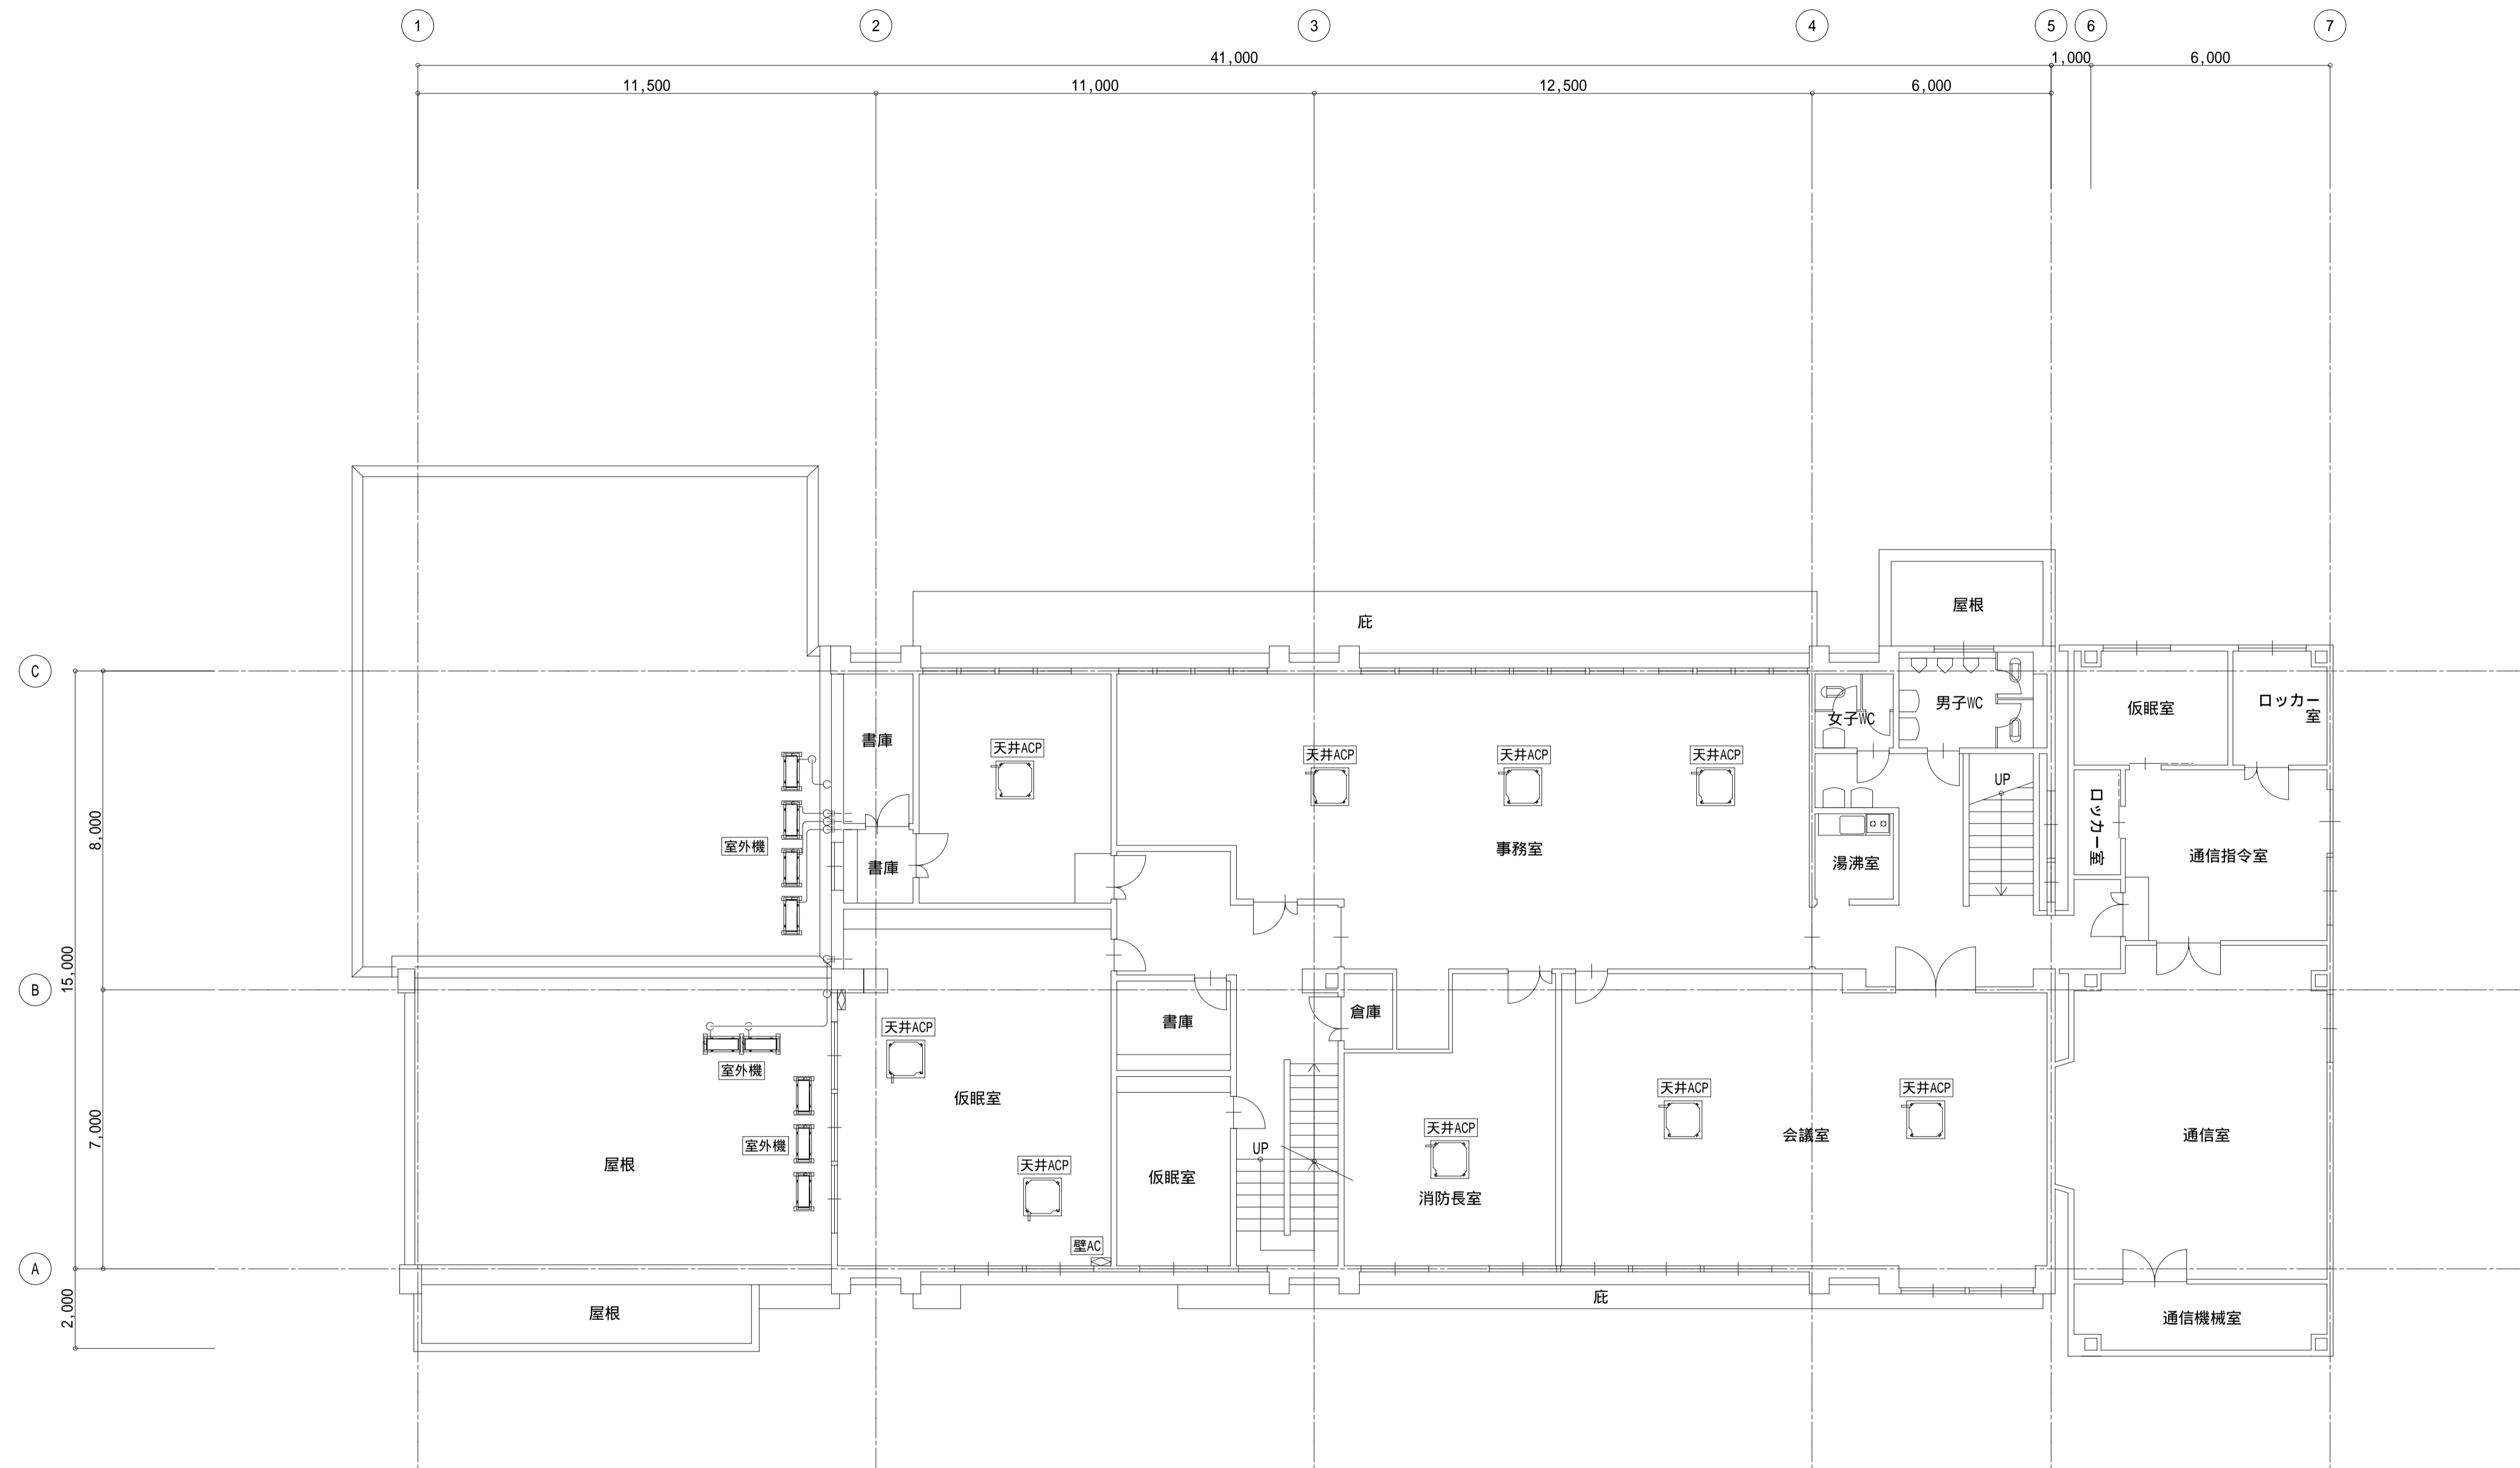

庁舎棟 空調・換気設備 2 F 平面図 S=1/100

特記事項
 ・室名等は「庁舎棟 2 F 平面図・KEY-PLAN」に従う。

設計者等	工事名称	新発田広域消防本部解体工事	縮尺 1/100	M-5
あい設計株式会社 〒959-2453 新潟県新発田市三日市213番地 一級建築士事務所 新潟県知事 登録番号(ニ)第4483号 管理建築士 石山 幹雄 一般建築士 第247602号 TEL 0254-26-2903 FAX 0254-20-7170	図面名称	庁舎棟 空調・換気設備 2 F 平面図		
新発田地域広域事務組合				