


全体図 5:1/500

別紙1

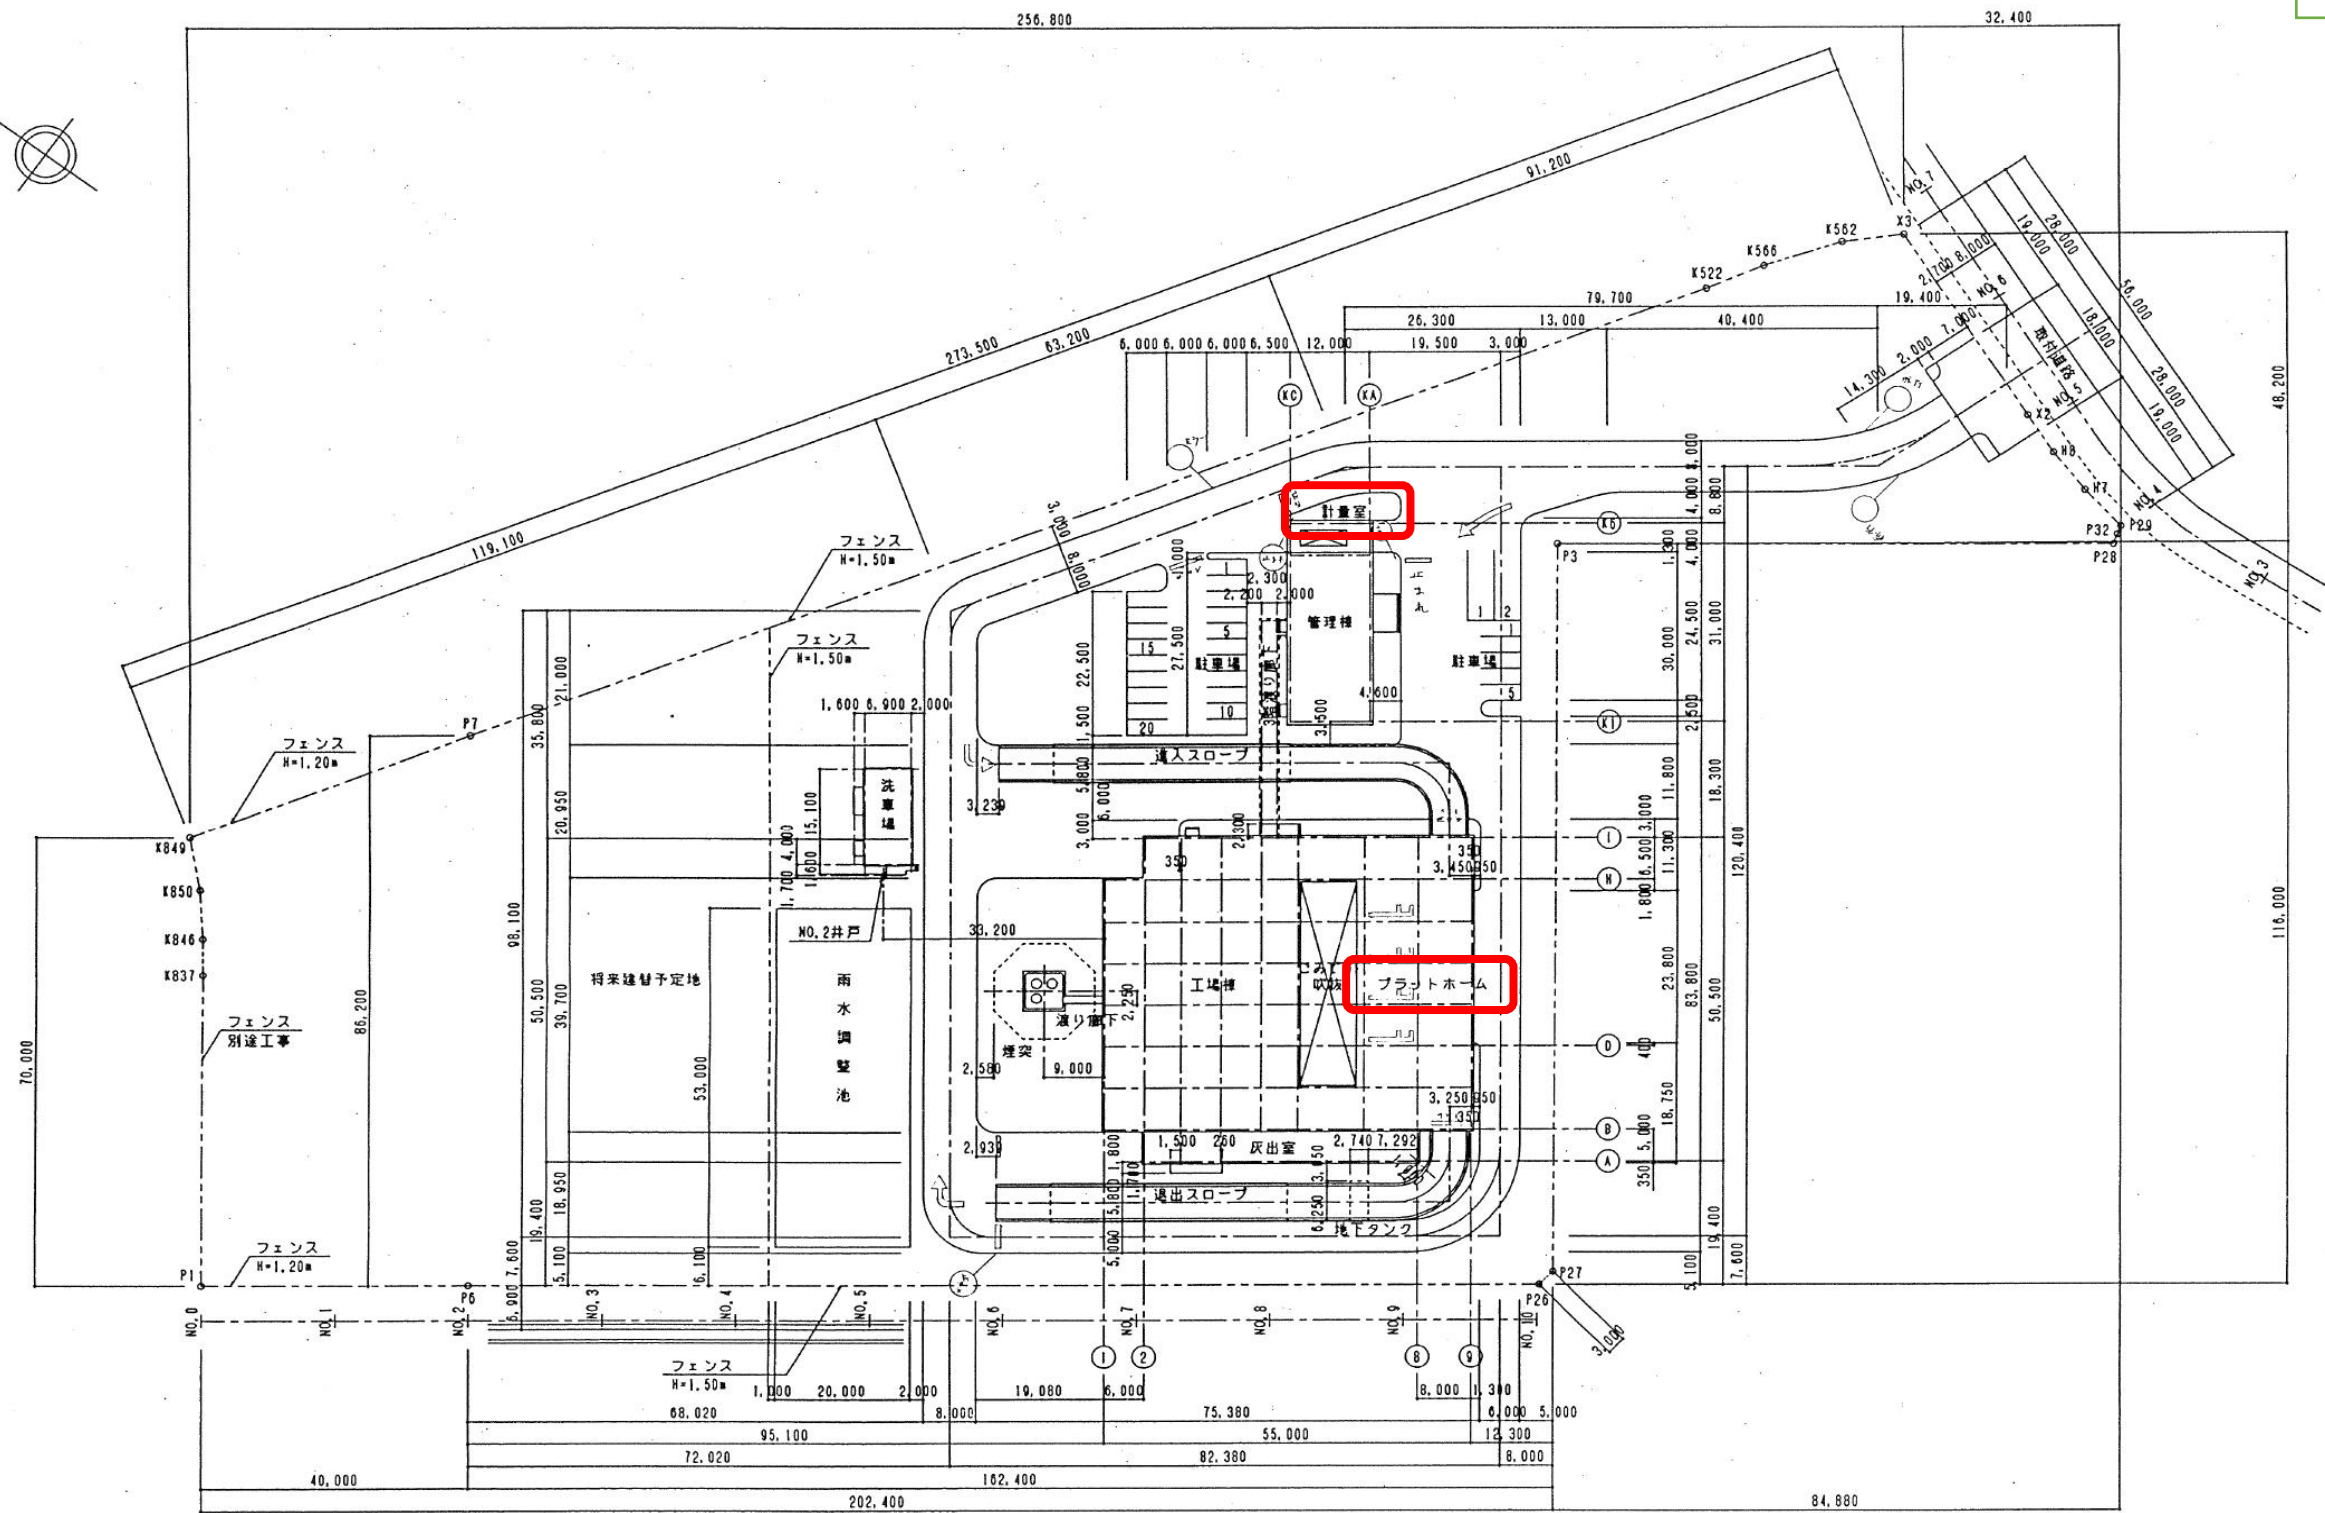

照合	名	称	数量	材質	記	事
数量	組				新発田地域広域事務組合 合帳	
平成	年	月	日	編入	1/500 新発田地区のみね緑地建設工事	
水	経	照	査	担	当	技
師	製	図	全体図			
三機工業株式会社					図章	

訂正 記号 訂正 理由 日付 担当 承認

080-0012

別紙 2

カメラ設置

レコーダー設置

カメラ設置

2階平面図 S=1/125

照合	名	称	量	材	質	記	事
新発田地区広域事務組合	新発田地区ごみ焼却場建設工事	2階平面図					
平成 7 年 10 月 31 日	縮尺 1/125	図 12					
三機工業株式会社	080-0012						

6900-080

別紙 3

カメラ設置

照合 名 称		工 事 内 容	記 事
数量	組 / 号		
平成 7 年 11 月 29 日	縮尺 1/50		新発田地域広域事務組合 新発田地区ごみ焼却場建設工事
承認 照会 担当 設計 監理			1 階 平面詳細図
三機工業株式会社		図 号	080-0060 A 60

訂正 記号 訂 正 理 由 日 付 担当 承認

A17