
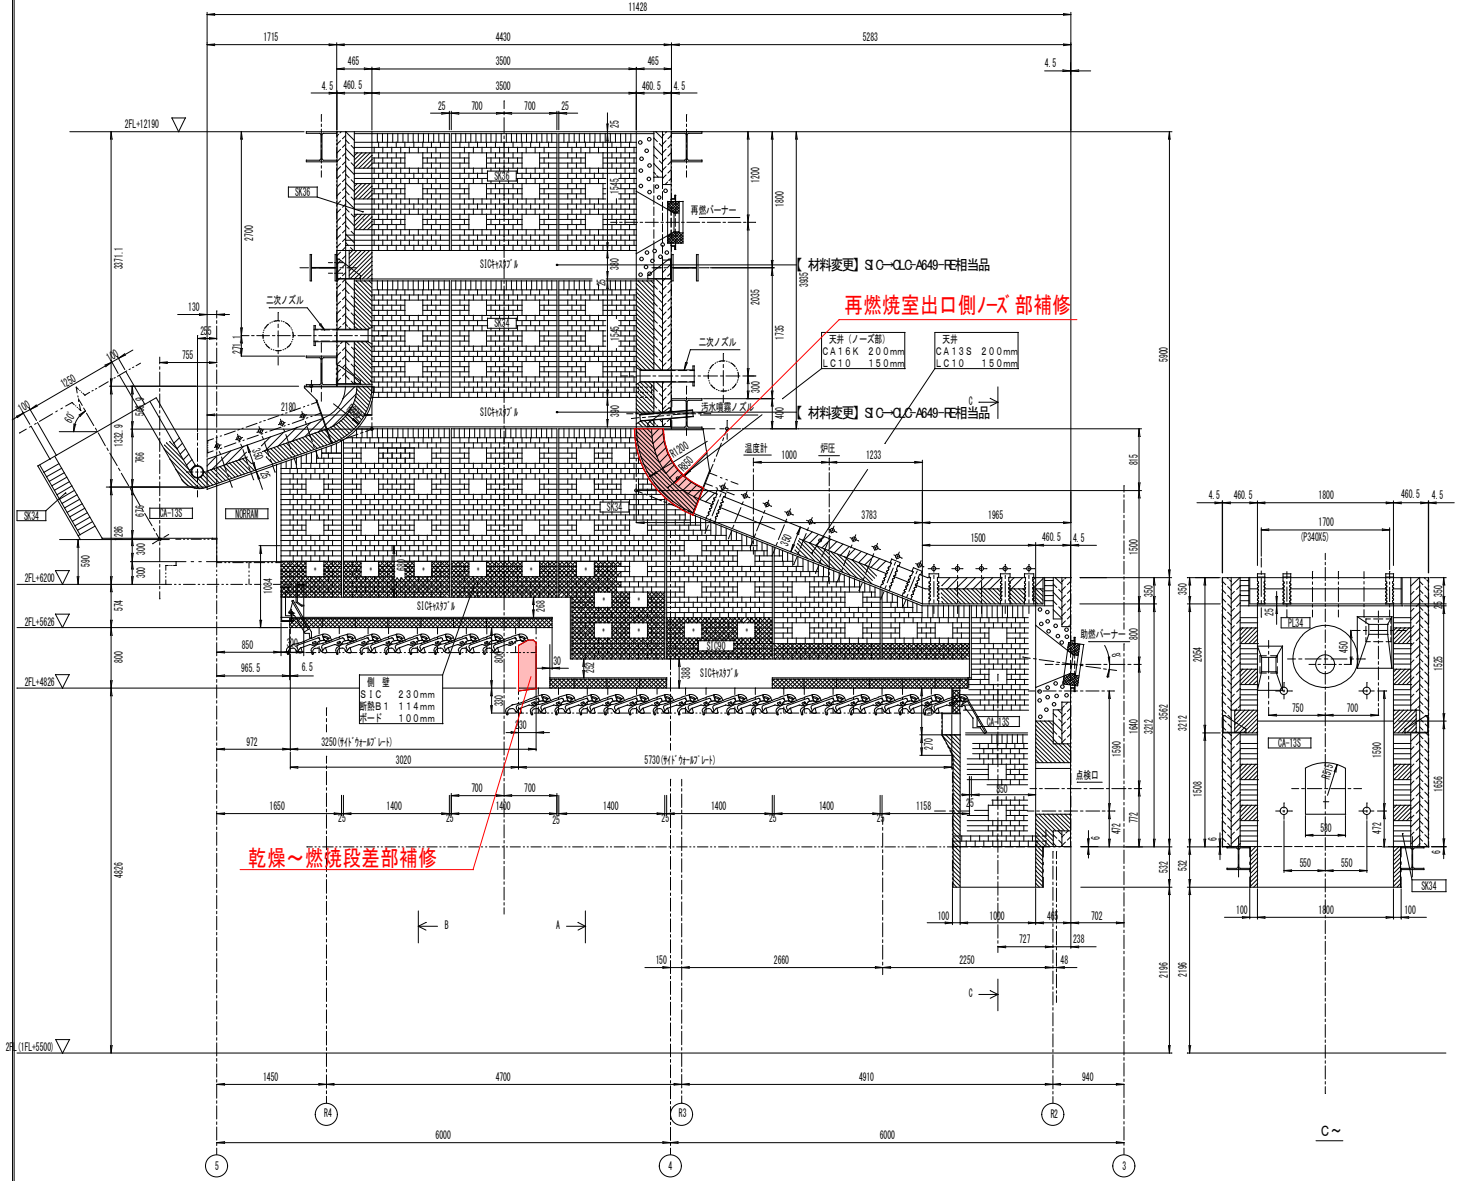
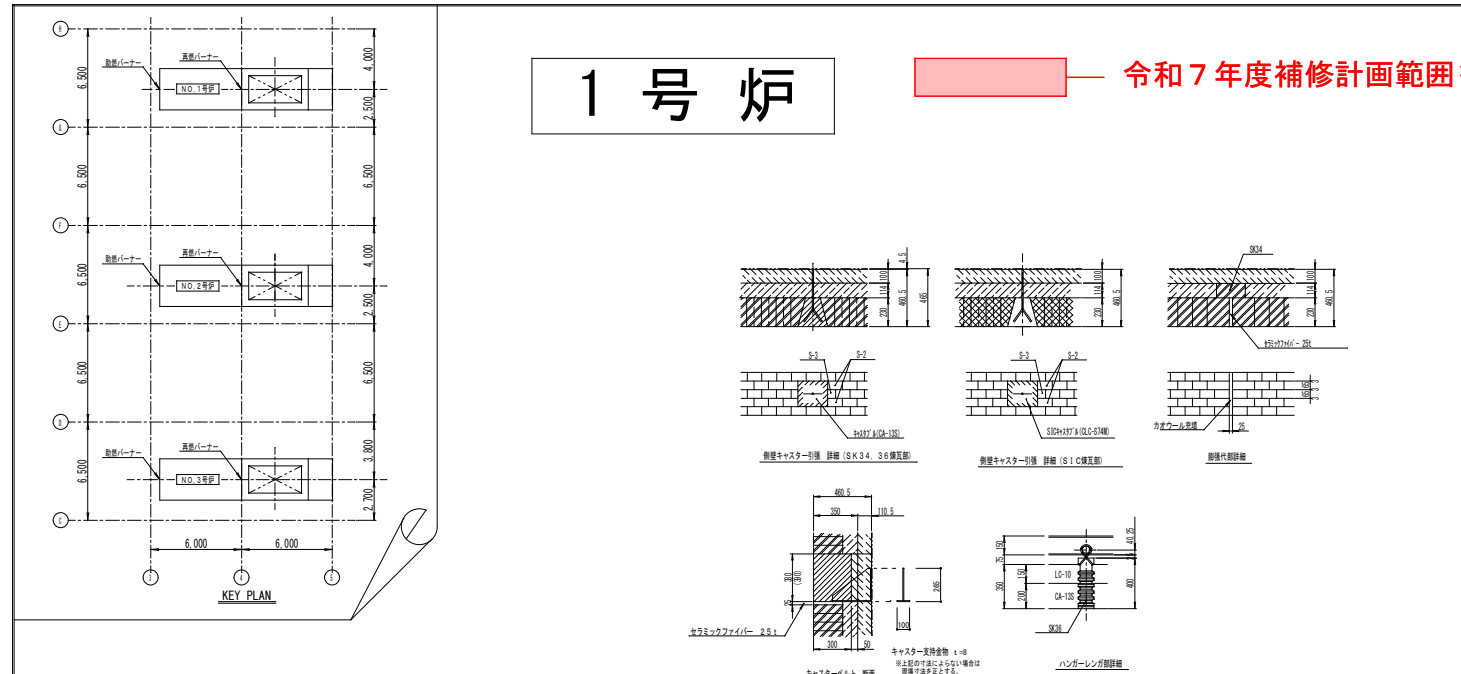



1 号 炉

令和7年度補修計画範囲を示す。

- 炭化珪素耐火煉瓦 (SIC90)
- 耐火煉瓦 (SK34, 36)
- プラスチック耐火物 (PL34)
- 断熱煉瓦 (B-1)
- 耐火キャストブル (CA13S, CA16K)
- 断熱キャストブル (LC10)
- 断熱ボード

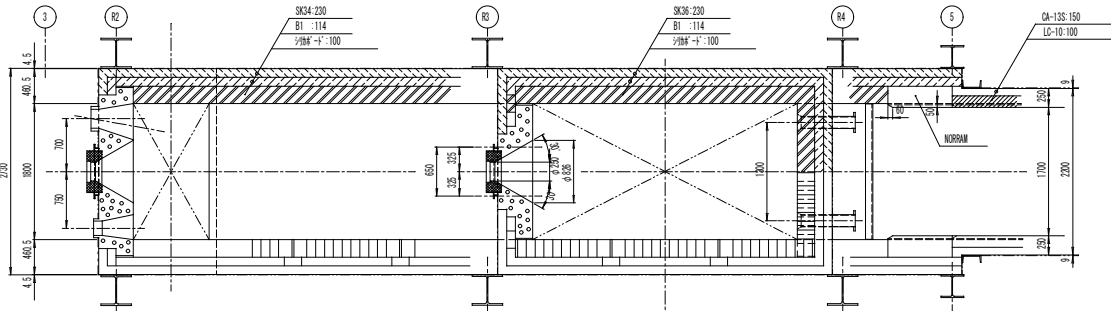

左壁展開図 1/100

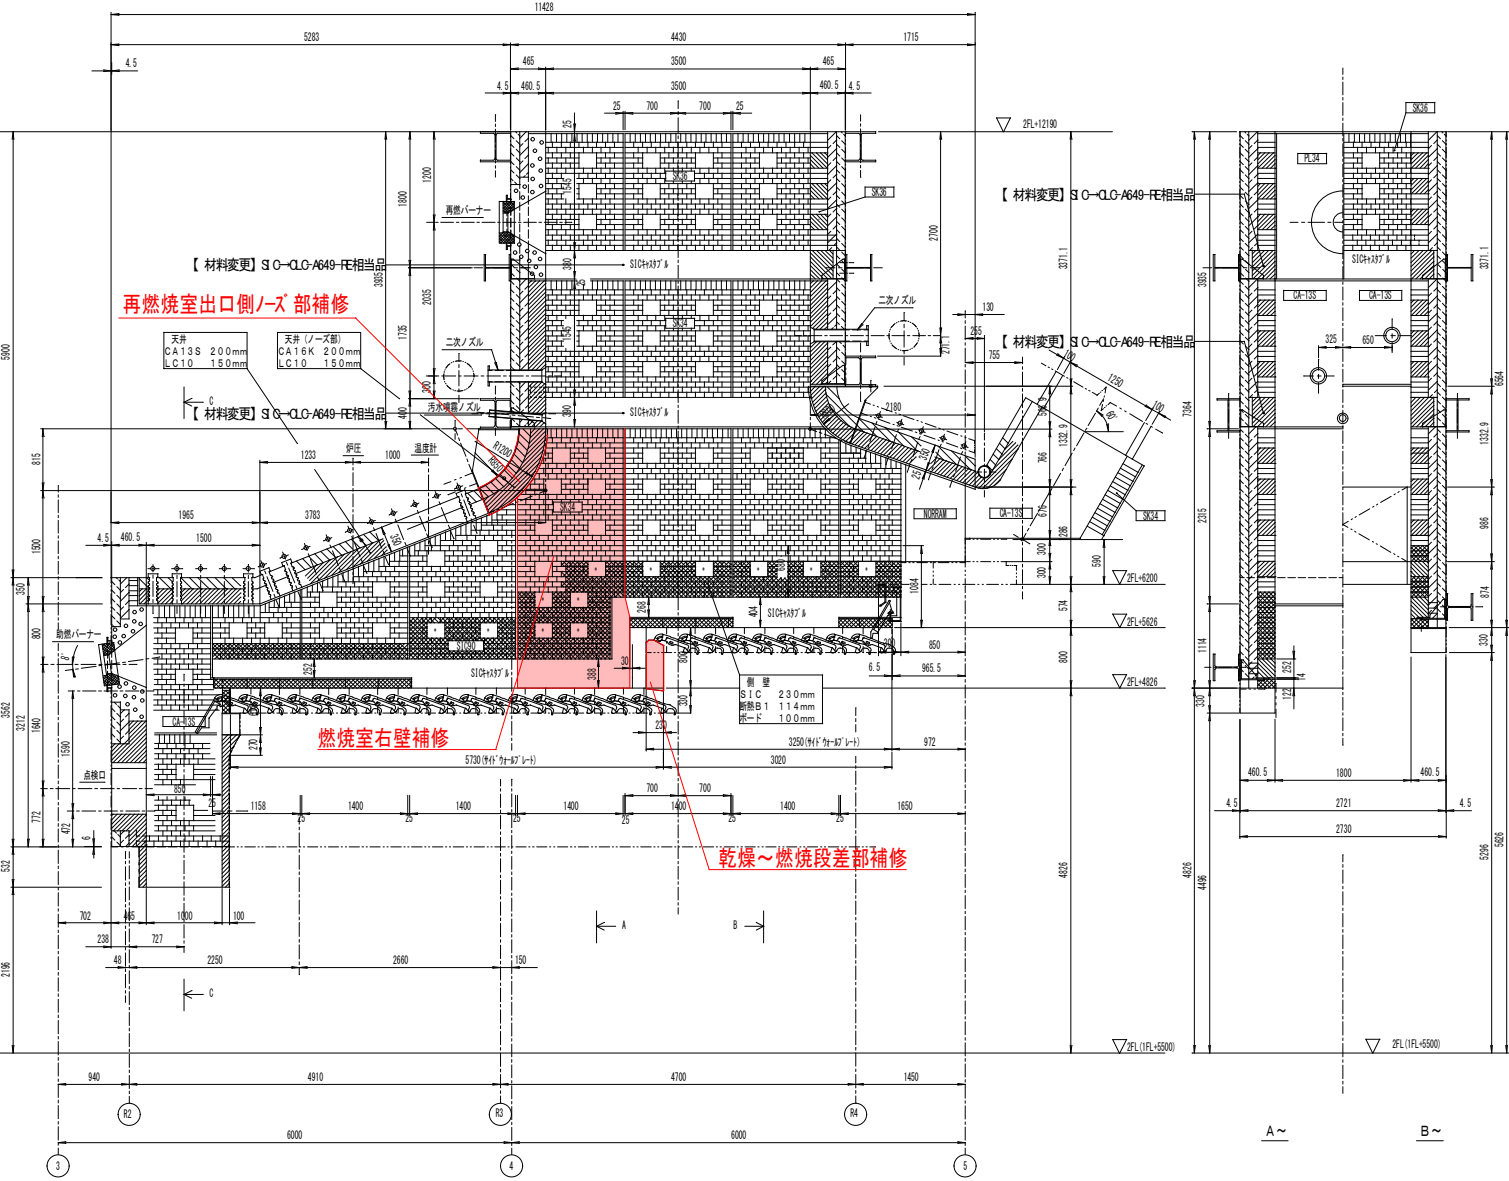

右壁展開図 1/100

上部展開図 1/100

新発田地域広域事務組合

新発田市中央町5丁目4番7号 TEL (0254) 26-1501(代表)

承認	設計	担当	縮尺
			設計年月日

工事名称 新発田広域センター耐火物取替補修工事




図面名称 1号炉補修計画図

図面 No.


2 号 炉

令和7年度補修計画範囲を示す。


- 炭化珪素耐火煉瓦 (SIC90)
- 耐火煉瓦 (SK34, 36)
- プラスチック耐火物 (PL34)
- 断熱煉瓦 (B-1)
- 耐火キャストابل (CA13S, CA16K)
- 断熱キャストابل (LC10)
- 断熱ボード

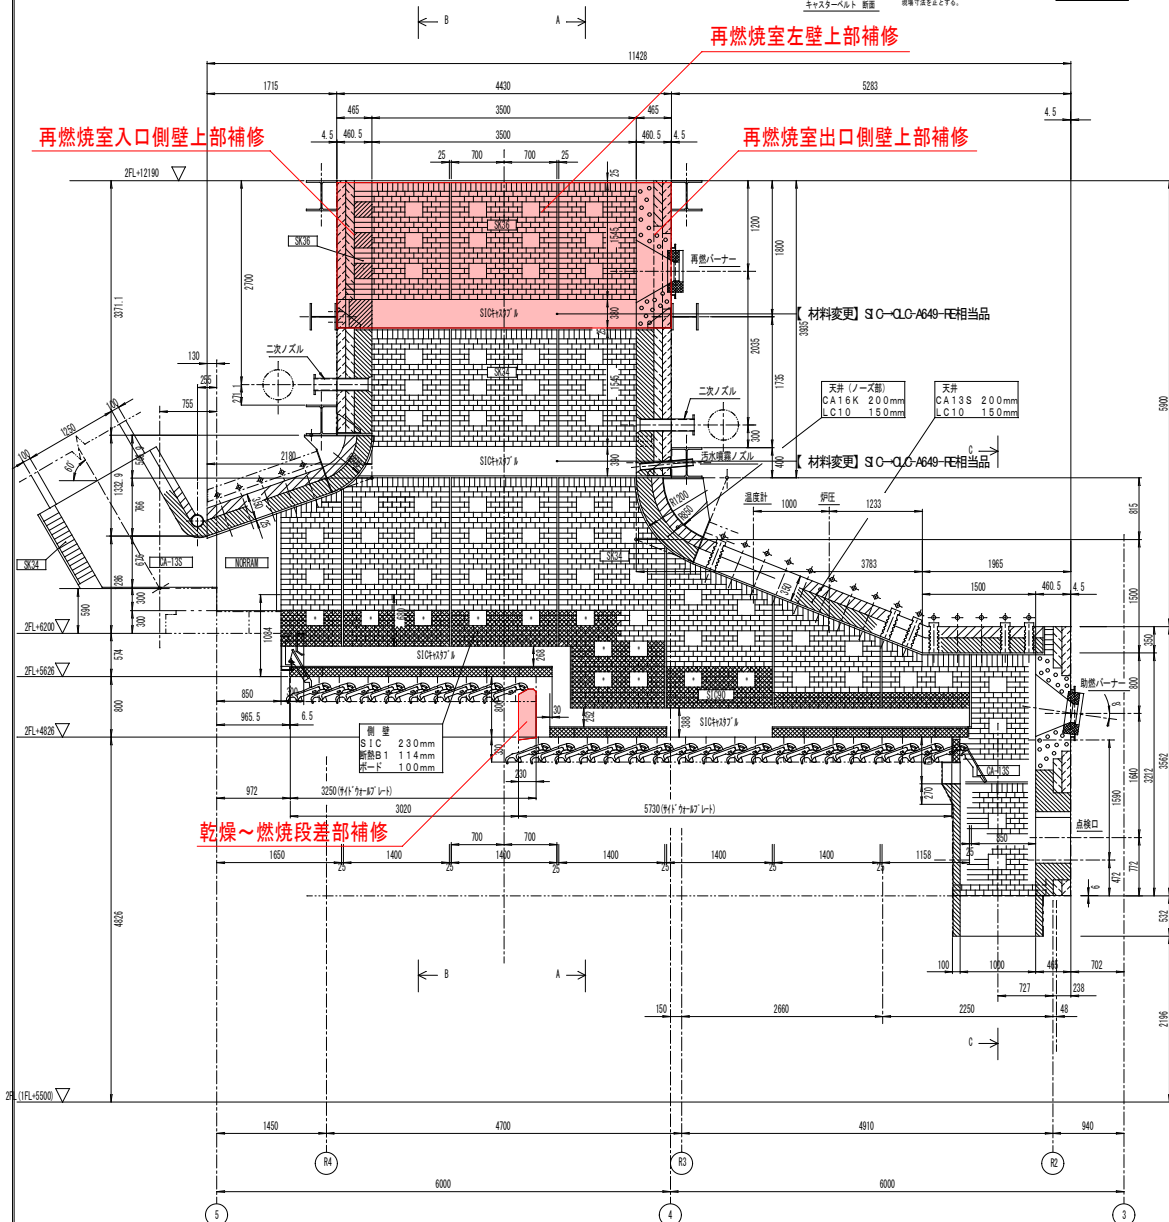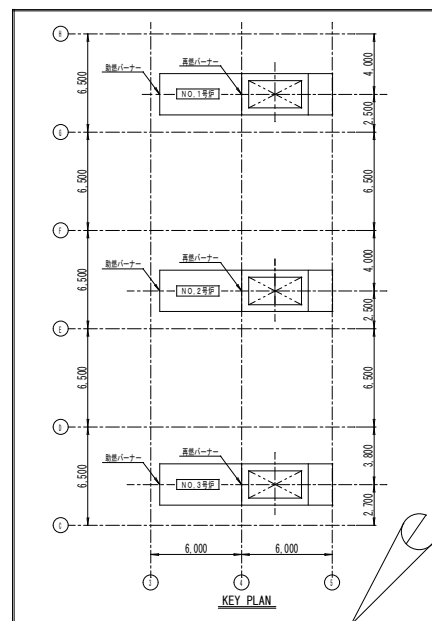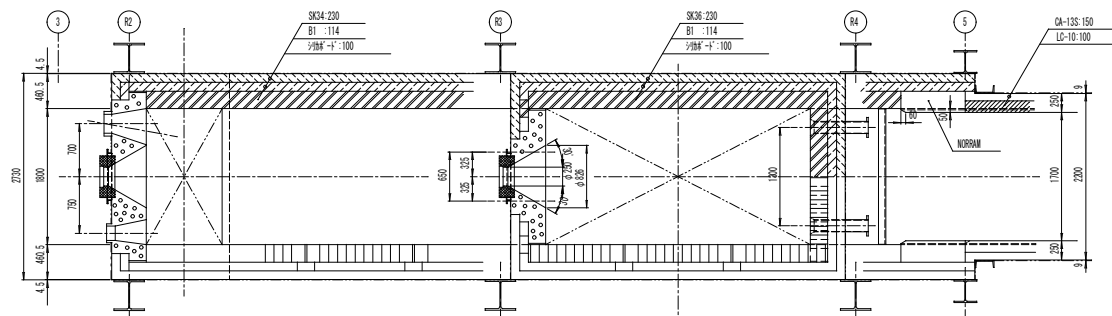


左壁展開図 1/100

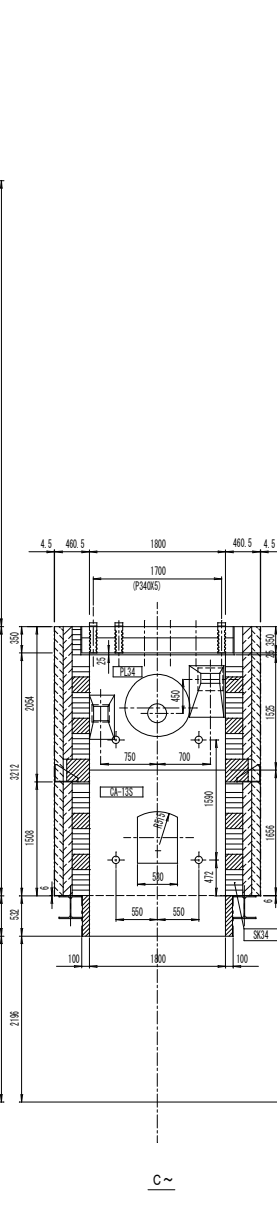

ハナ-展開図 1/100

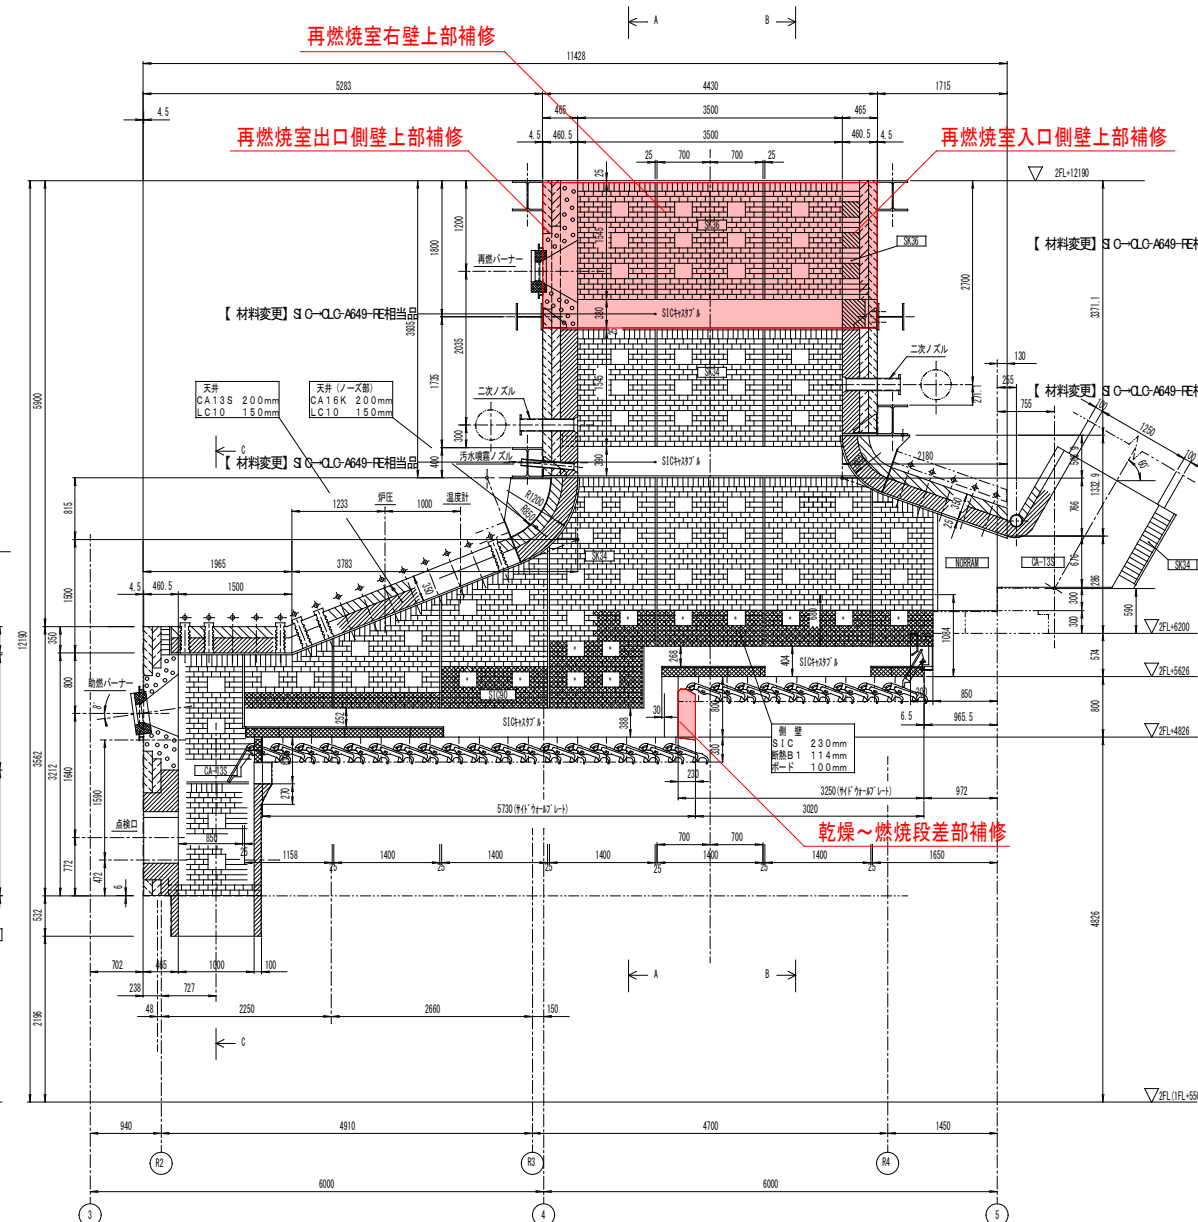

右壁展開図 1/100

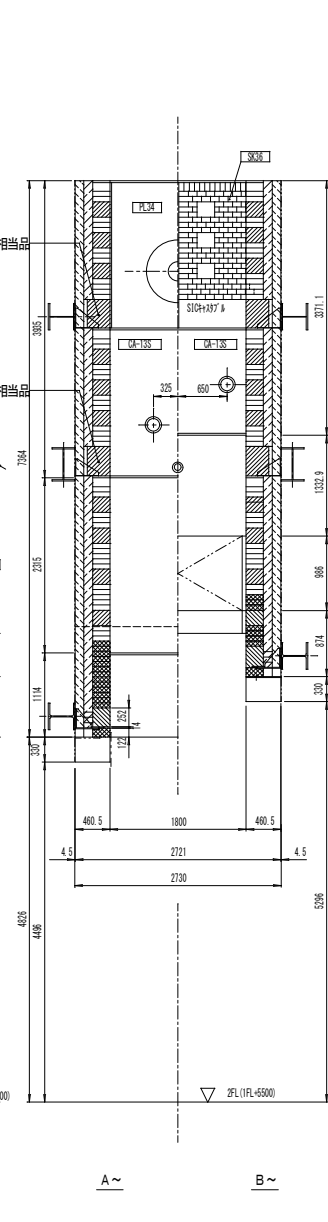

上部展開図 1/100

新発田地域広域事務組合

新発田市中央町5丁目4番7号 TEL (0254) 26-1501(代表)

承認	設計	担当	縮尺
			設計年月日

工事名称 新発田広域リセナ耐火物取替補修工事


図面名称 2号炉補修計画図

図面 No.

3号炉

令和7年度補修計画範囲を示す。

- 炭化珪素耐火煉瓦 (SIC90)
- 耐火煉瓦 (SK34, 36)
- プラスチック耐火物 (PL34)
- 断熱煉瓦 (B-1)
- 耐火キャストابل (CA13S, CA16K)
- 断熱キャストابل (LC10)
- 断熱ボード

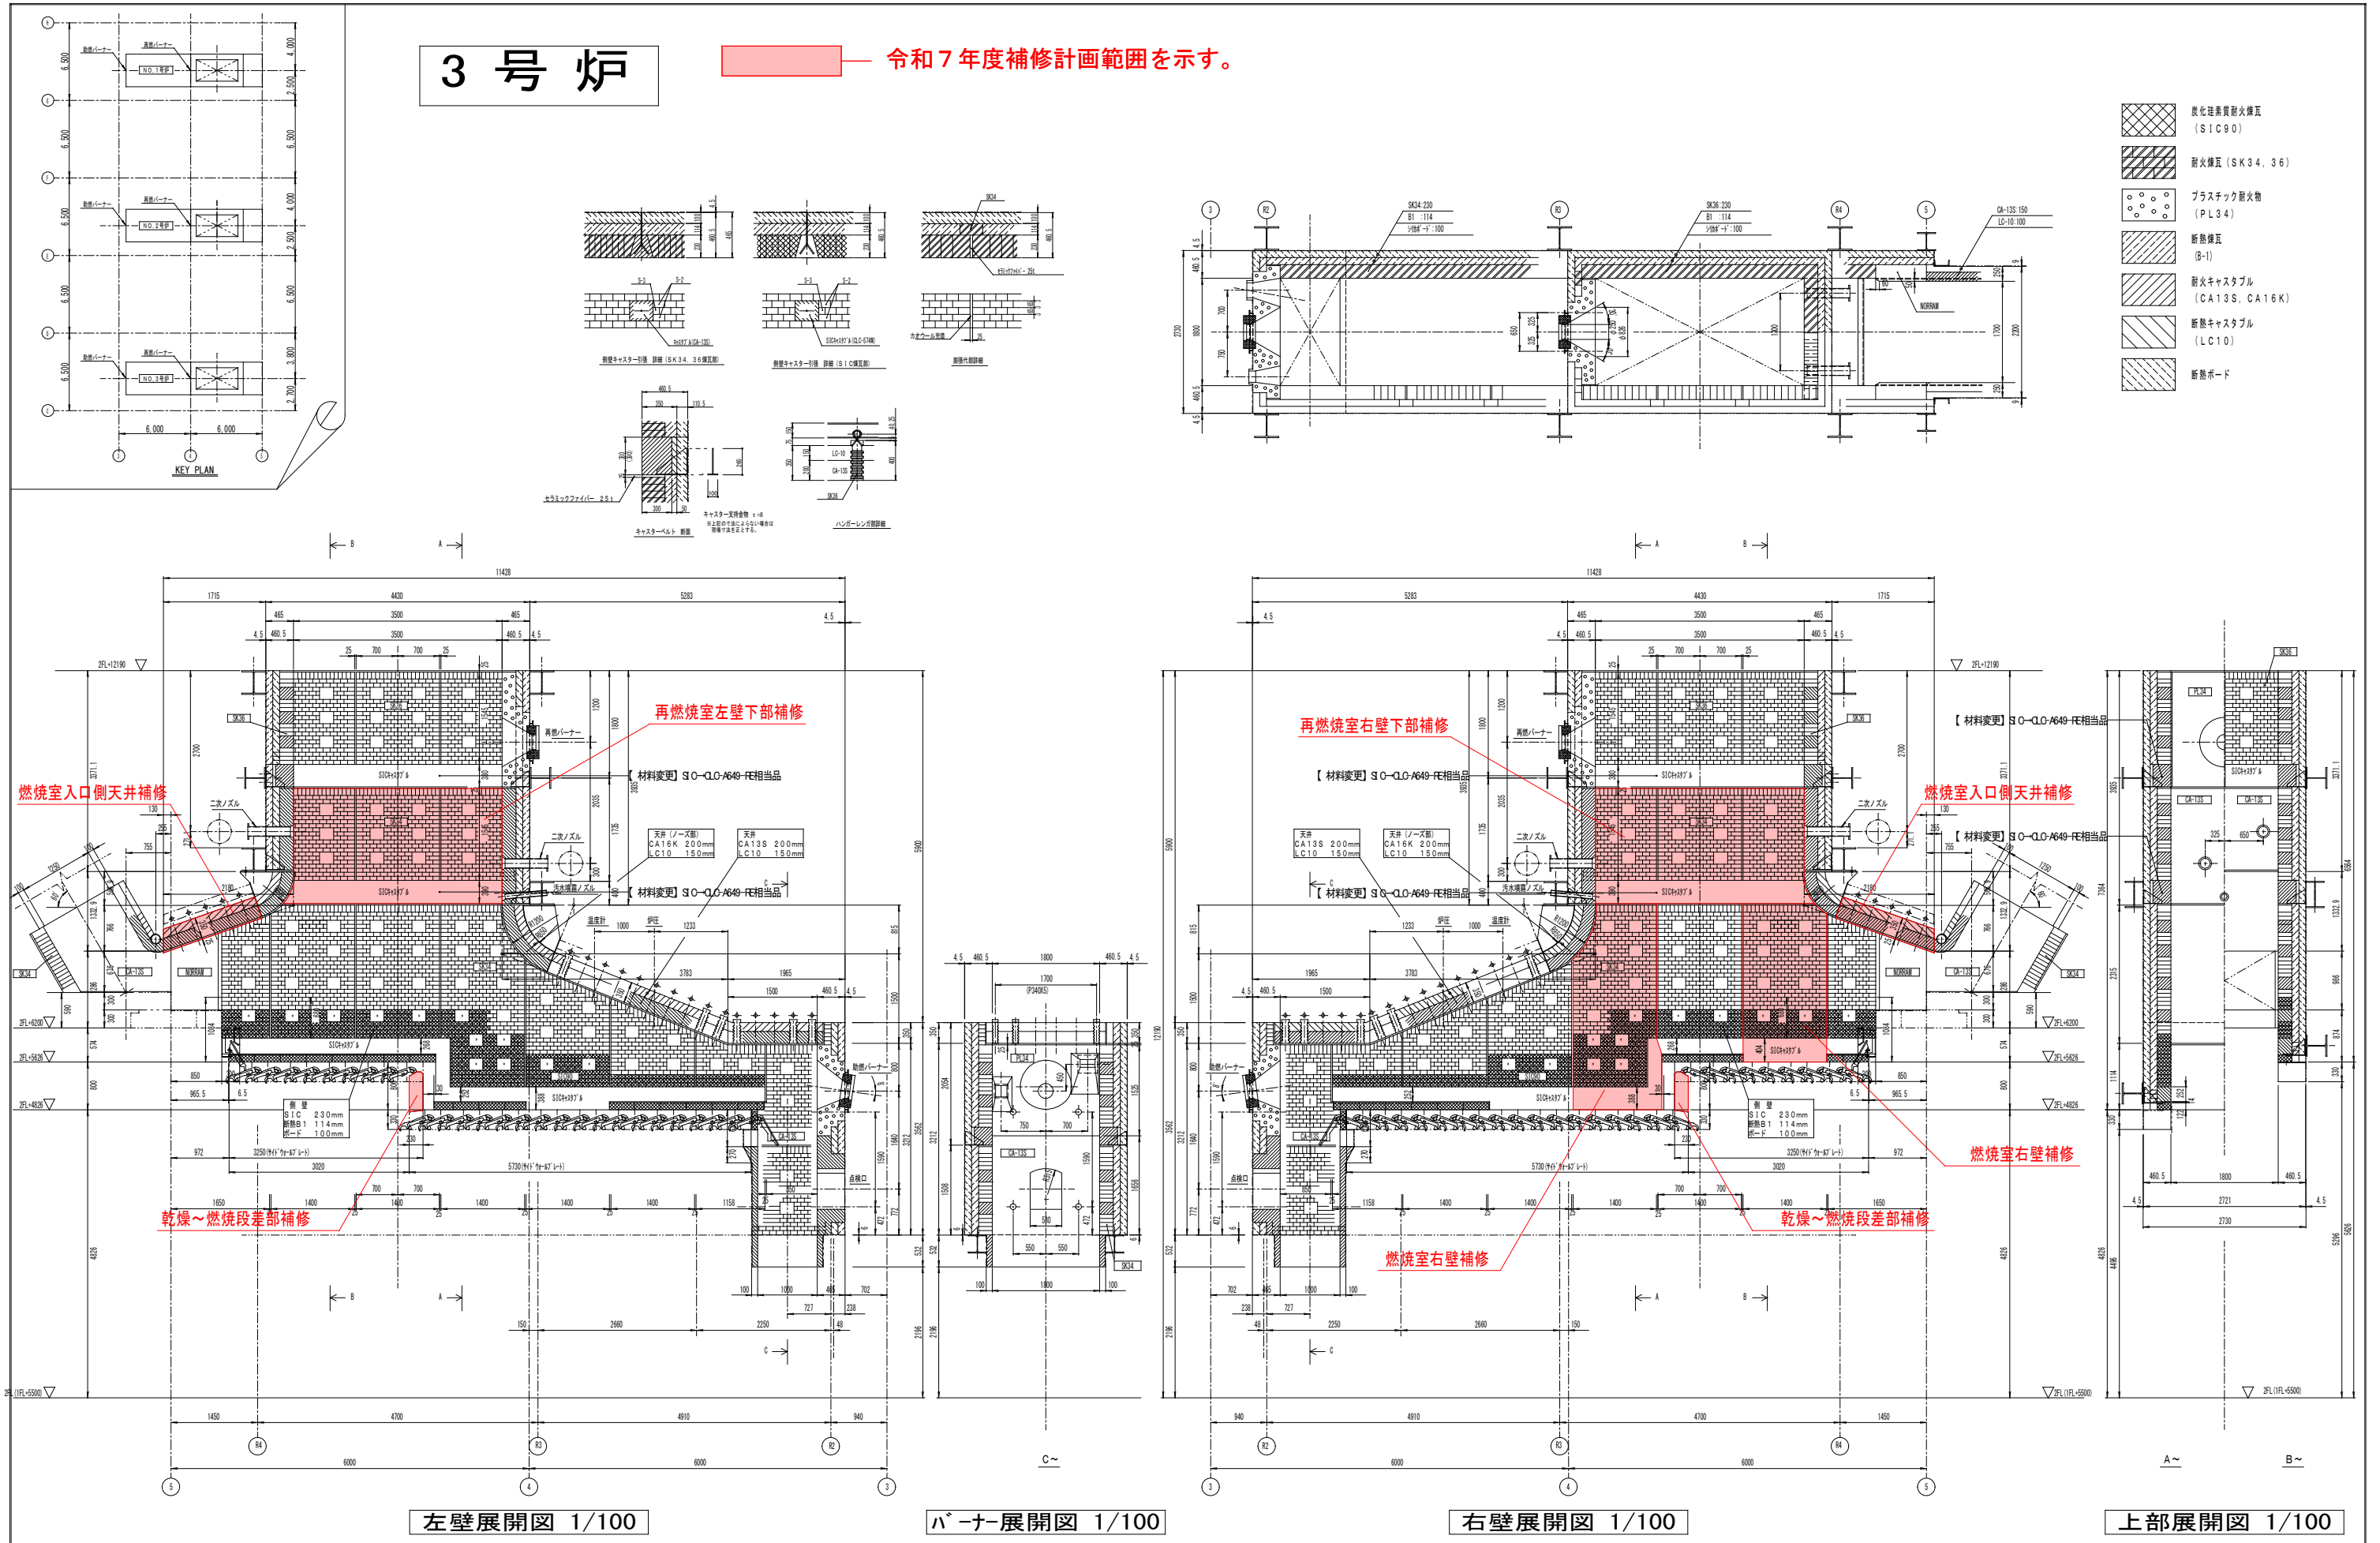


新発田地域広域事務組合


新発田市中央町5丁目4番7号 TEL (0254) 26-1501(代表)

承認	設計	担当	縮尺	工事名称	図面名称	図面No.
				新発田広域センター耐火取替物補修工事	3号炉補修計画図	
			設計年月日			


1 号 炉

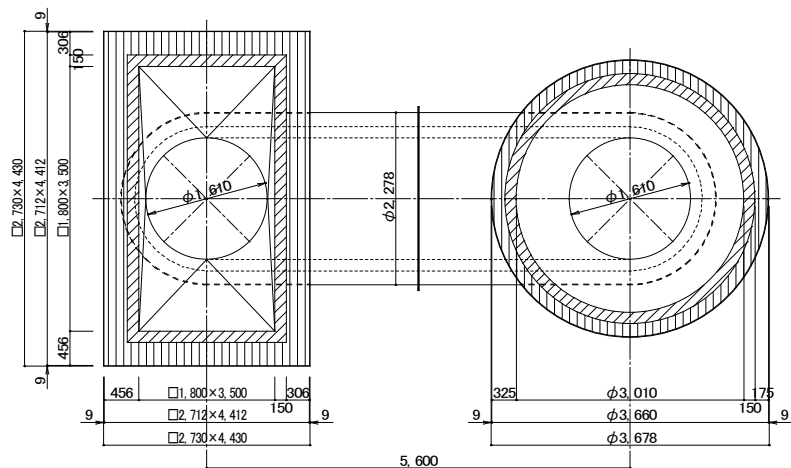

2 号 炉

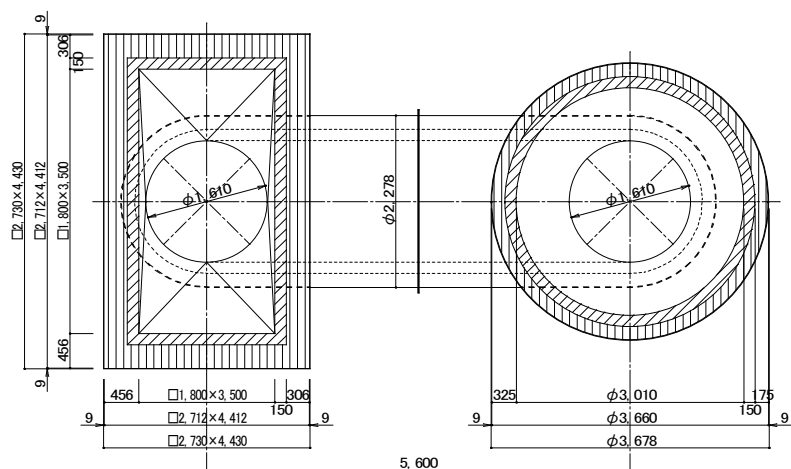

3 号 炉

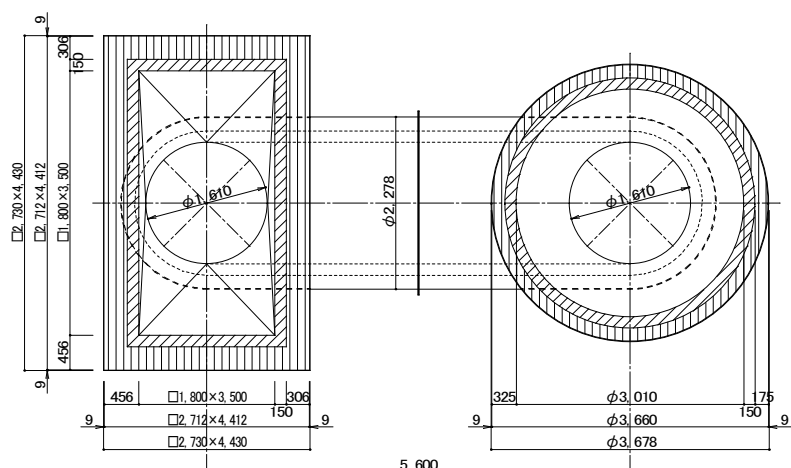

凡 例

- 炭化珪素質耐火煉瓦 (SI C90)
- 耐火煉瓦 (SI C34・SI C36)
- 断熱煉瓦 (B-1)
- 耐火キャストブル (OA-13S, OA-13SG, OA-16K)
- 断熱キャストブル (LC-10, LC-10NG)
- プラスチック耐火物 (PL34)

令和 7 年度
補修計画範囲を示す

各炉共通事項

- キャストフックは SUS304 にコト付とする。
- 断熱キャスト 施工後 SUS304 製の金網を取付し、耐火キャストの施工を行うこと。
- 1、2、3 号炉を同様

新発田地域広域事務組合

新発田市中心部 5 丁目 4 番 7 号 TEL (0254) 26-1501 (代表)

承認	設計	担当	縮尺	工事名称	新発田地域センター 耐火物取替補修工事
			設計年月日	図面名称	
				主煙道ダクト補修	図面 No.