
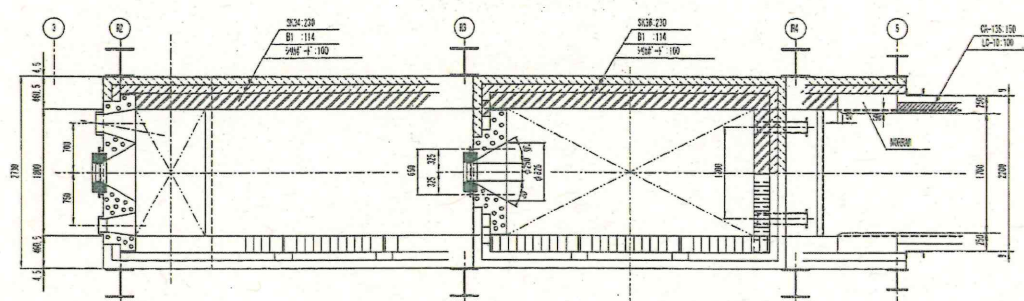
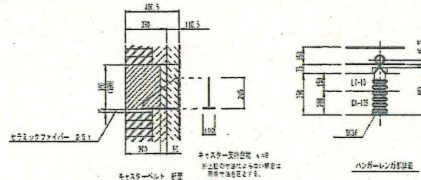



- ①再燃焼室上部
- ②再燃焼室出口側上部
- ③再燃焼室入口側上部
- ④再燃焼室下部
- ⑤再燃焼室出口側
- ⑥再燃焼室入口側
(ノーズ部含む)
- ⑦燃焼室(燃焼帯)
- ⑧燃焼室(後燃焼帯)
- ⑨乾燥～燃焼段差部

1号炉


— 令和8年度補修計画範囲を示す。

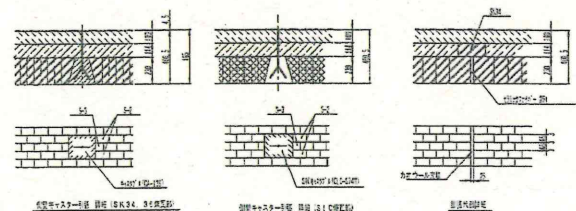

- 耐火粘土質耐火煉瓦 (SIC90)
- 耐火煉瓦 (SKS4, 35)
- プラスチック耐火煉瓦 (PL24)
- 断熱煉瓦 (B-1)
- 耐火キャストブル (CA13S, CA16K)
- 断熱キャストブル (LC10)
- 断熱ボード

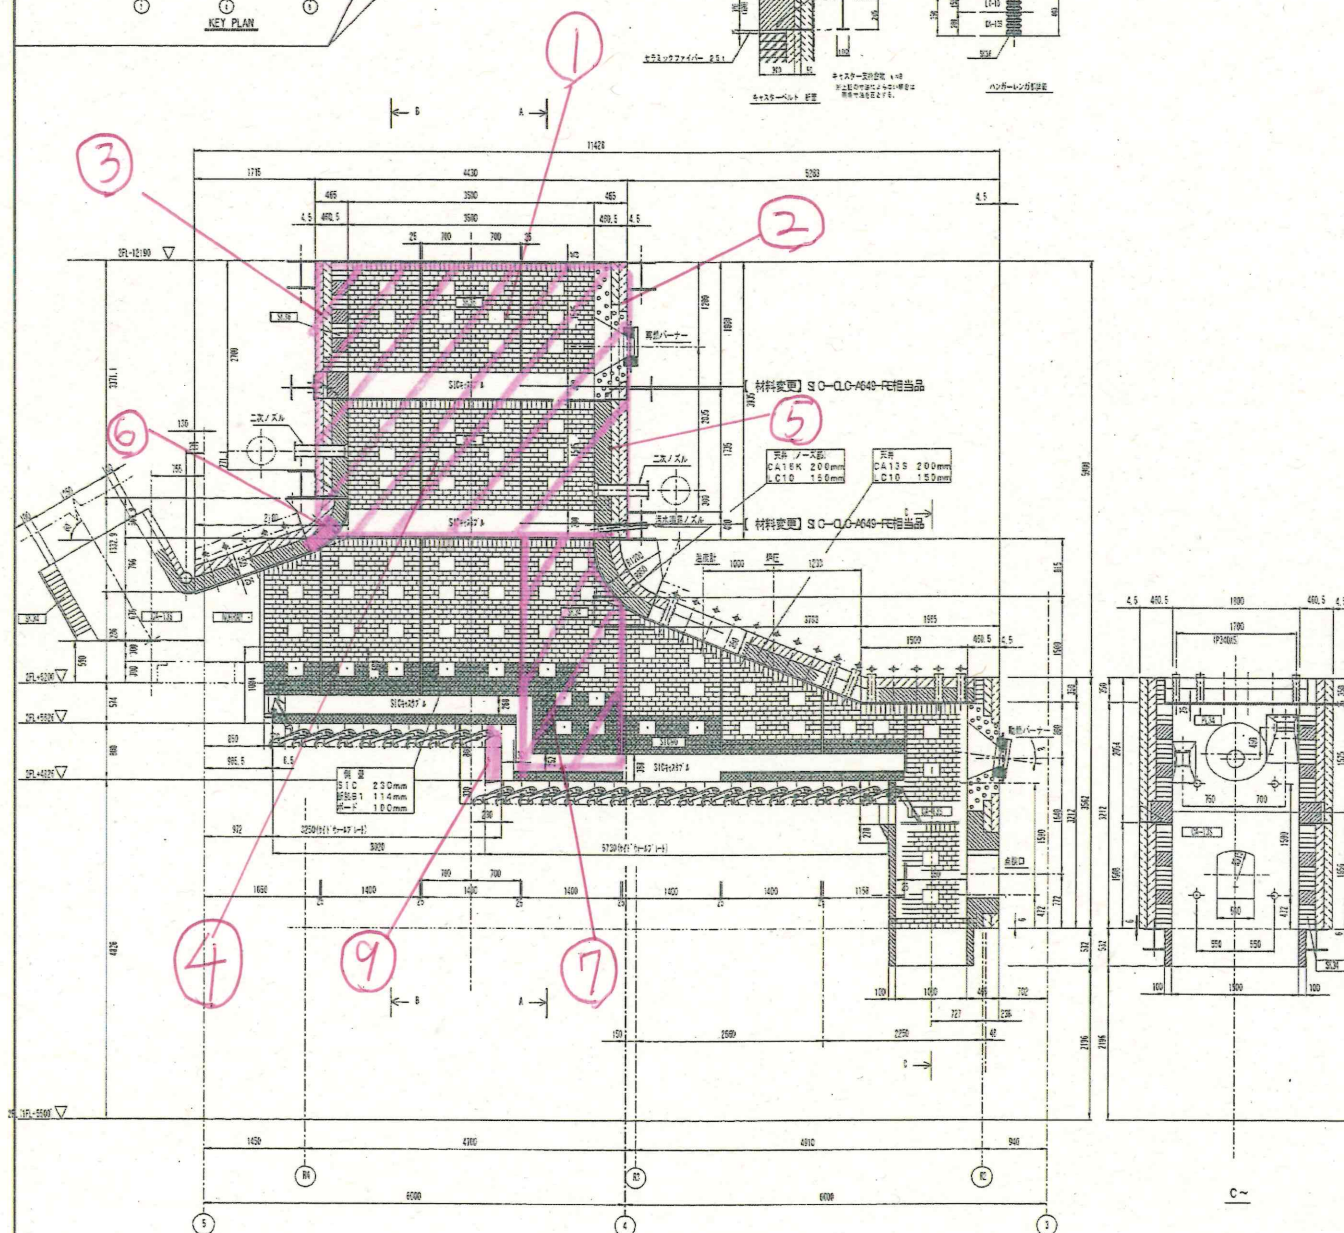

左壁展開図 1/100

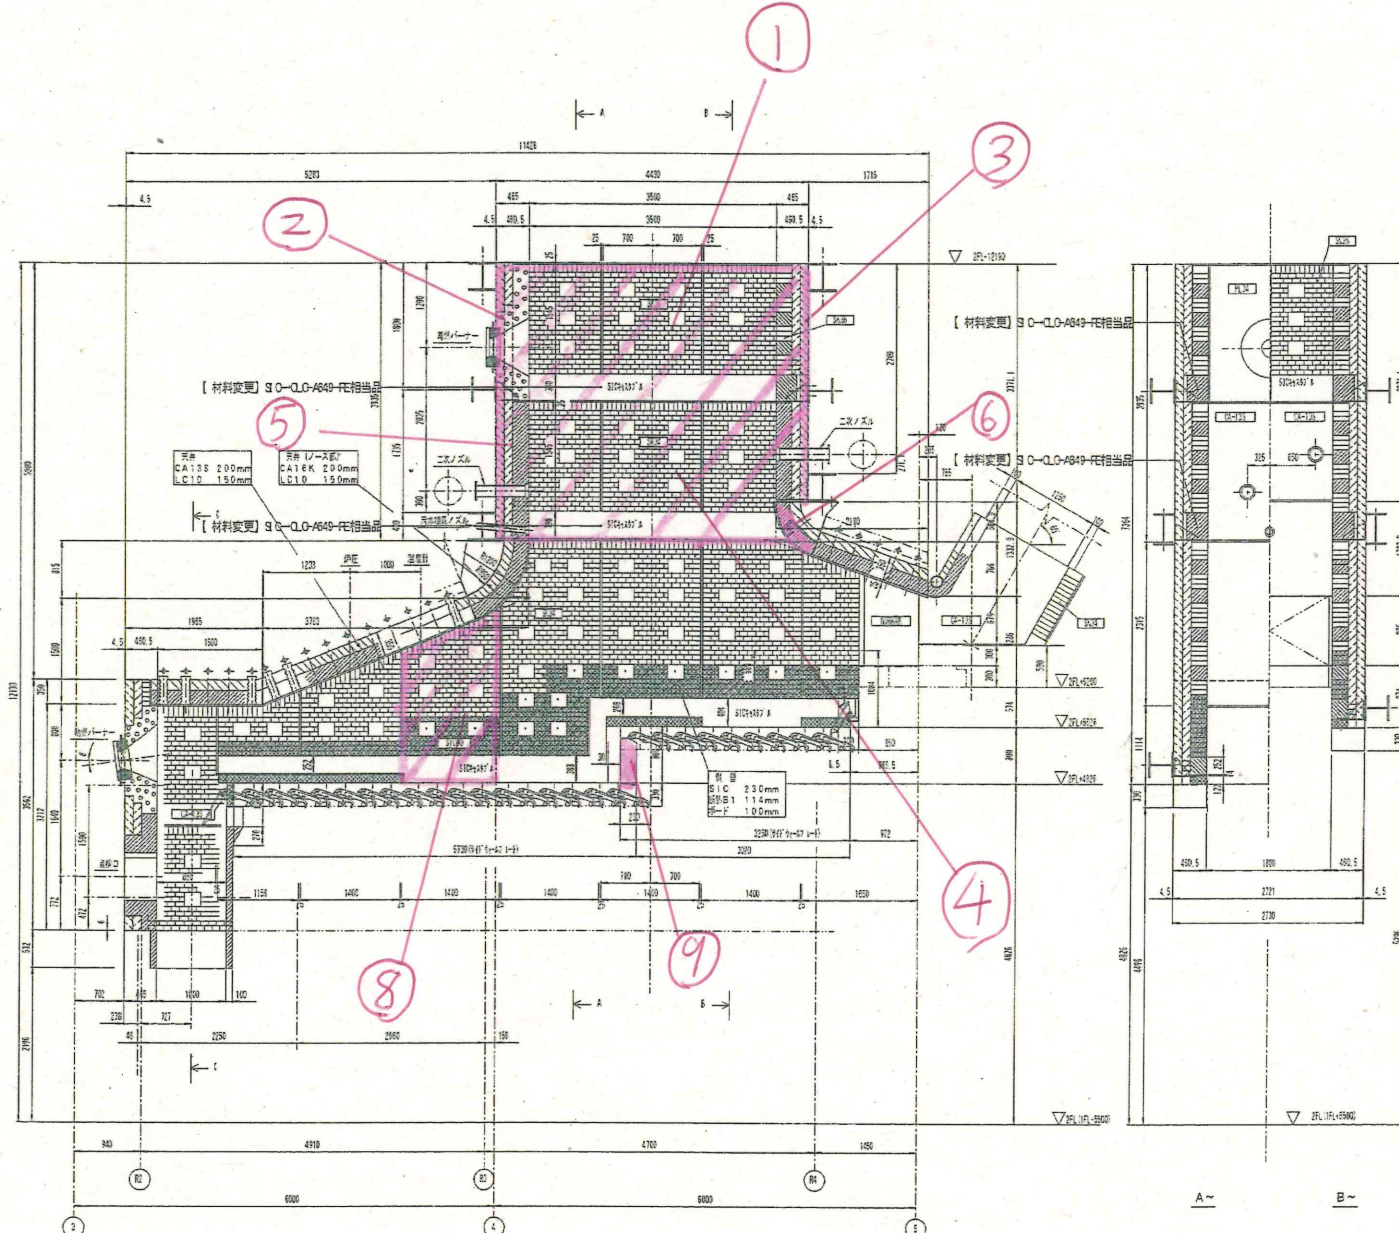

右壁展開図 1/100

ハッチ展開図 1/100

上部展開図 1/100

新発田地域広域事務組合

新発田市中田町3-30-2

TEL (0254) 26-1501(代表)

承認 設計 担当 縮尺

設計年月日

工事名称 新発田広域リサイクル中心耐火物取替補修工事

図面名称 1号炉補修計画図

図面 No.