


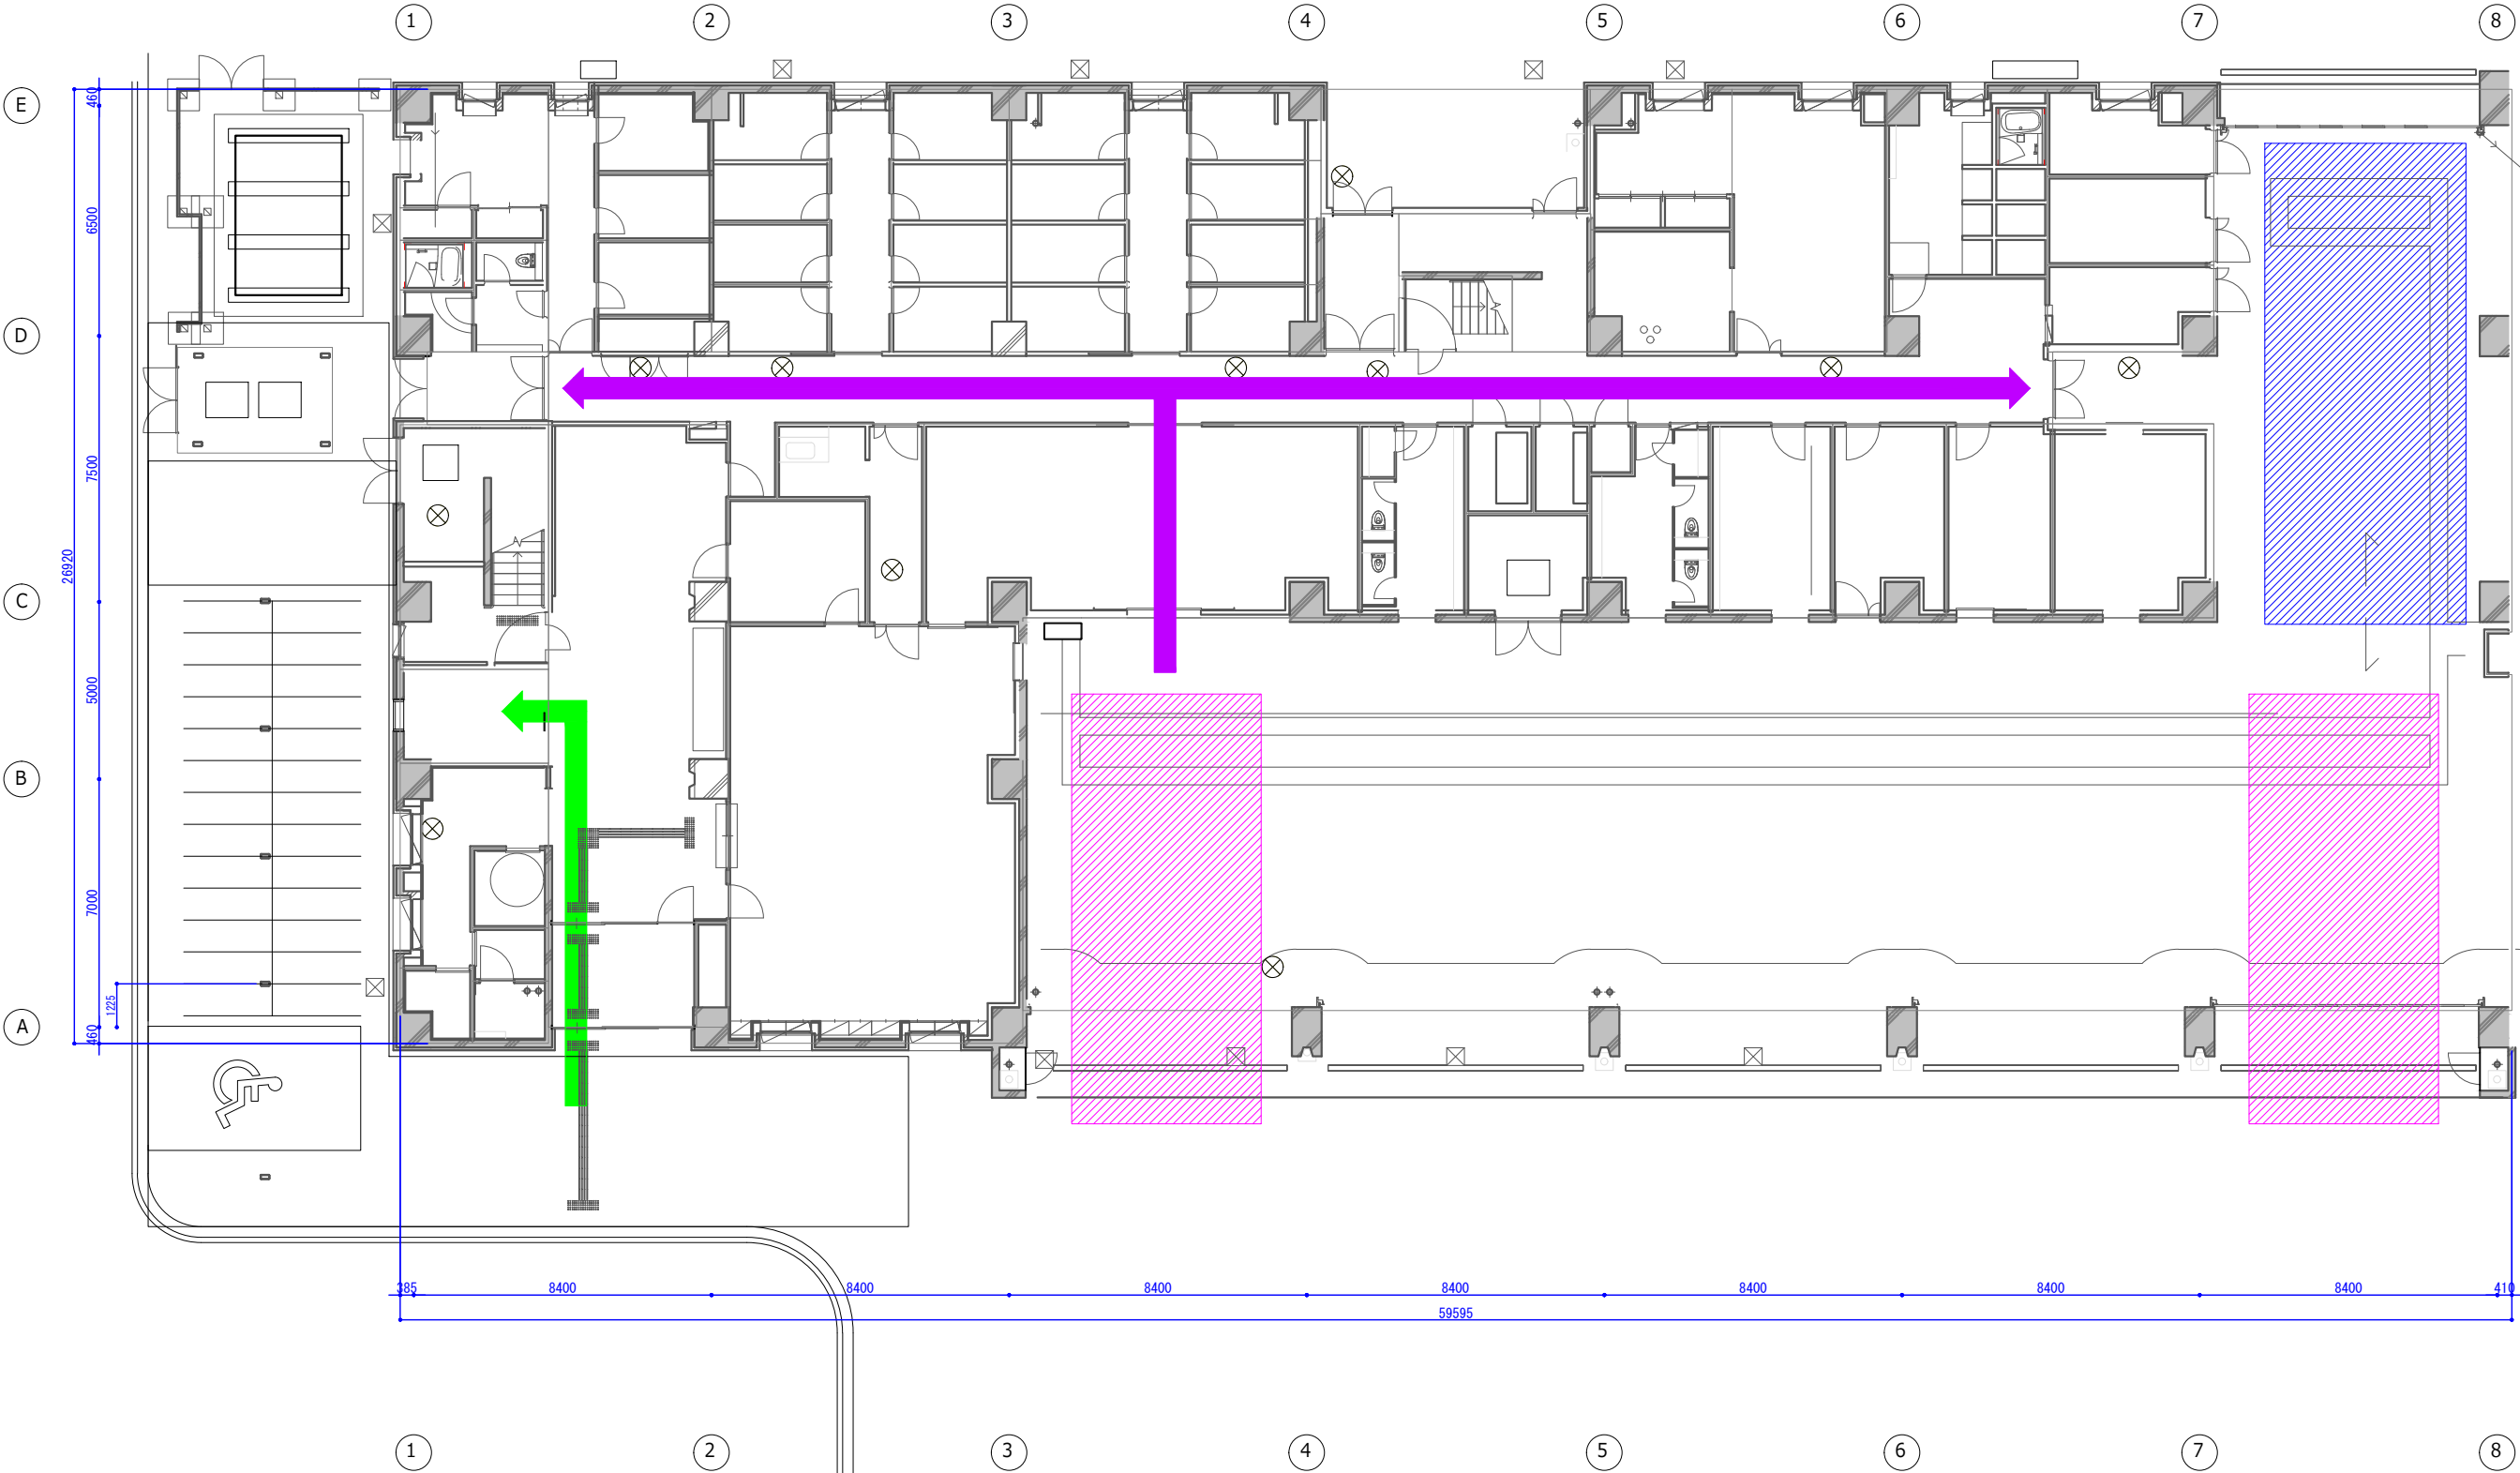

- ... 1階搬入経路
- ... 2・3階搬入経路
- ... 仮置き場
- ... タイヤ跡防止対策

新発田地域広域事務組合新庁舎 新築工事
1階家具配置図
2025.04.16
A3_SIZE SCALE_1/200

