

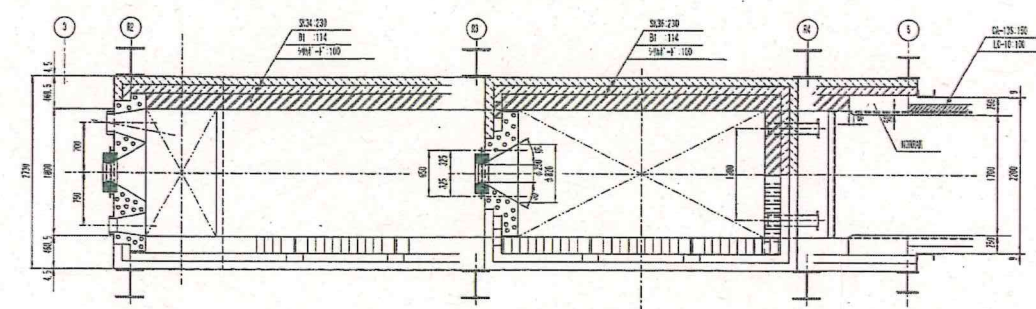
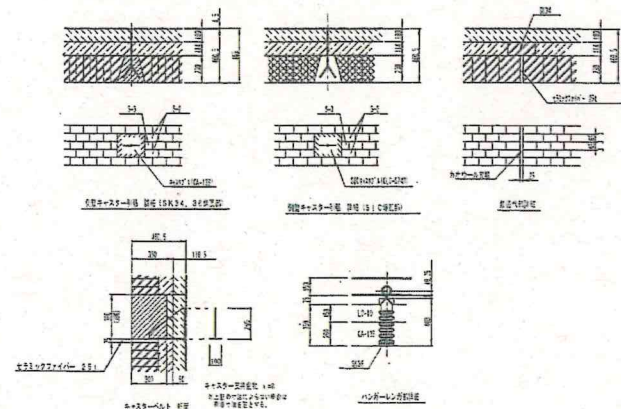



令和8年度補修計画範囲を示す。

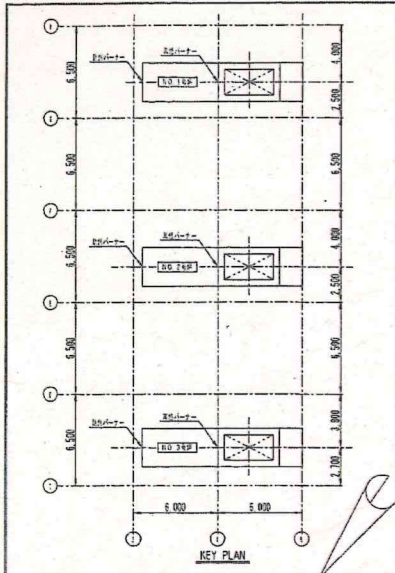

- | | |
|---|----------------------------|
|  | 炭素珪素質耐火煉瓦
(SIC90) |
|  | 耐火煉瓦 (SK34, 36) |
|  | プラスチック型耐火煉瓦
(PL34) |
|  | 耐火煉瓦
(B-1) |
|  | 耐火キヤスタブル
(CA135, CA16K) |
|  | 耐火キヤスタブル
(LC10) |
|  | 耐火ボード |

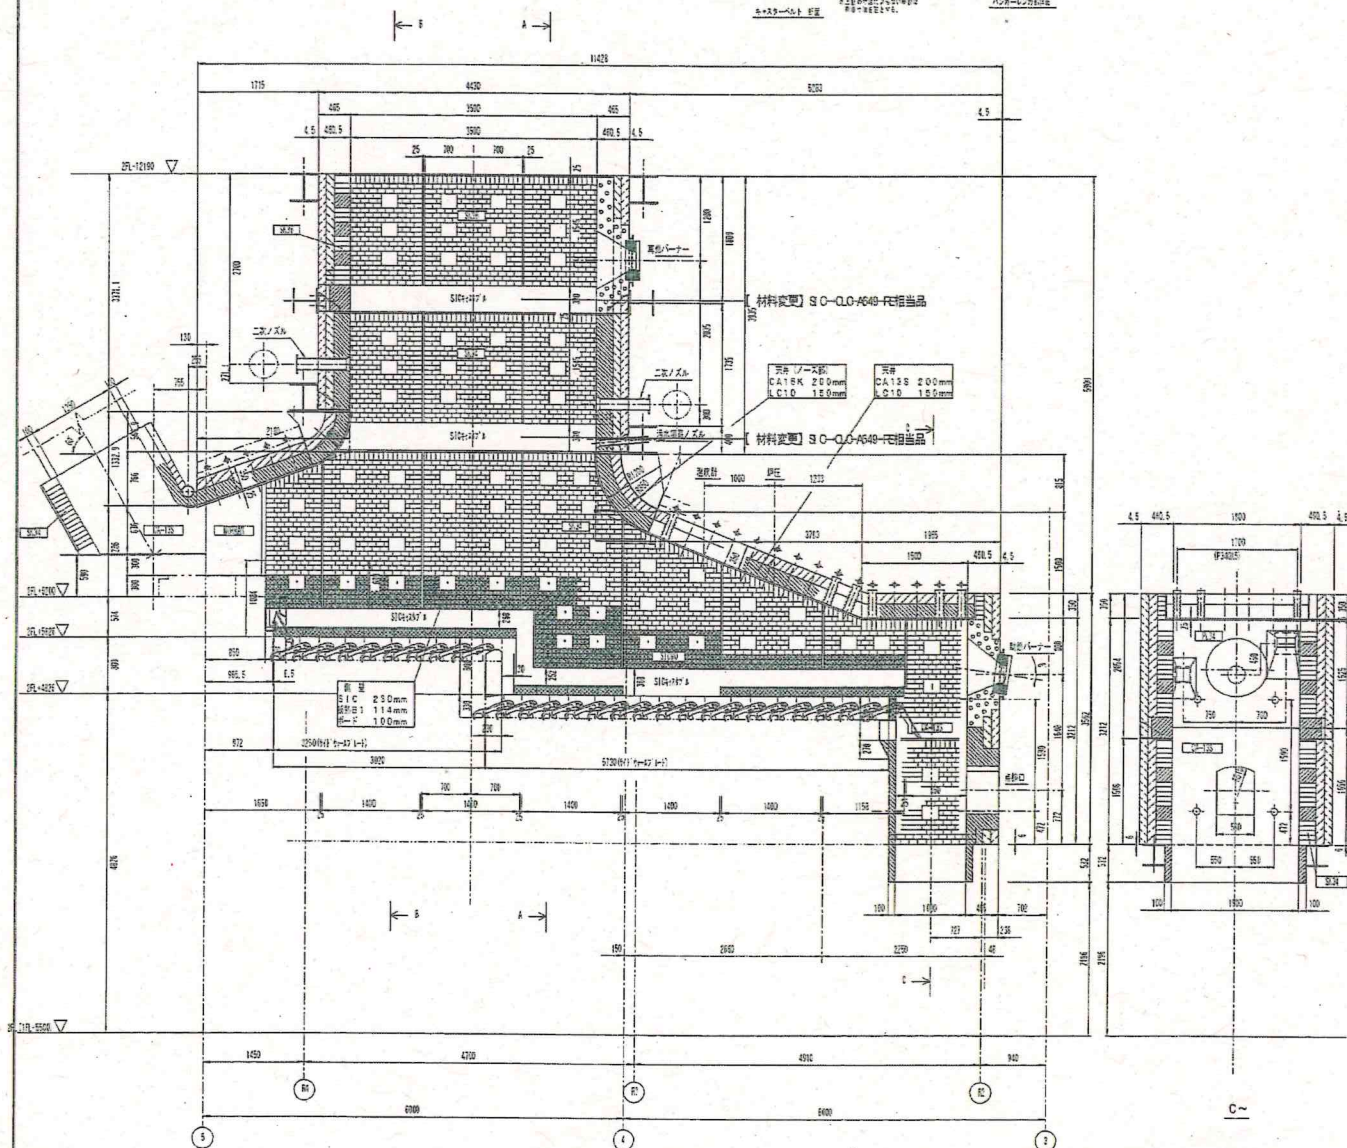

左壁展開図 1/100

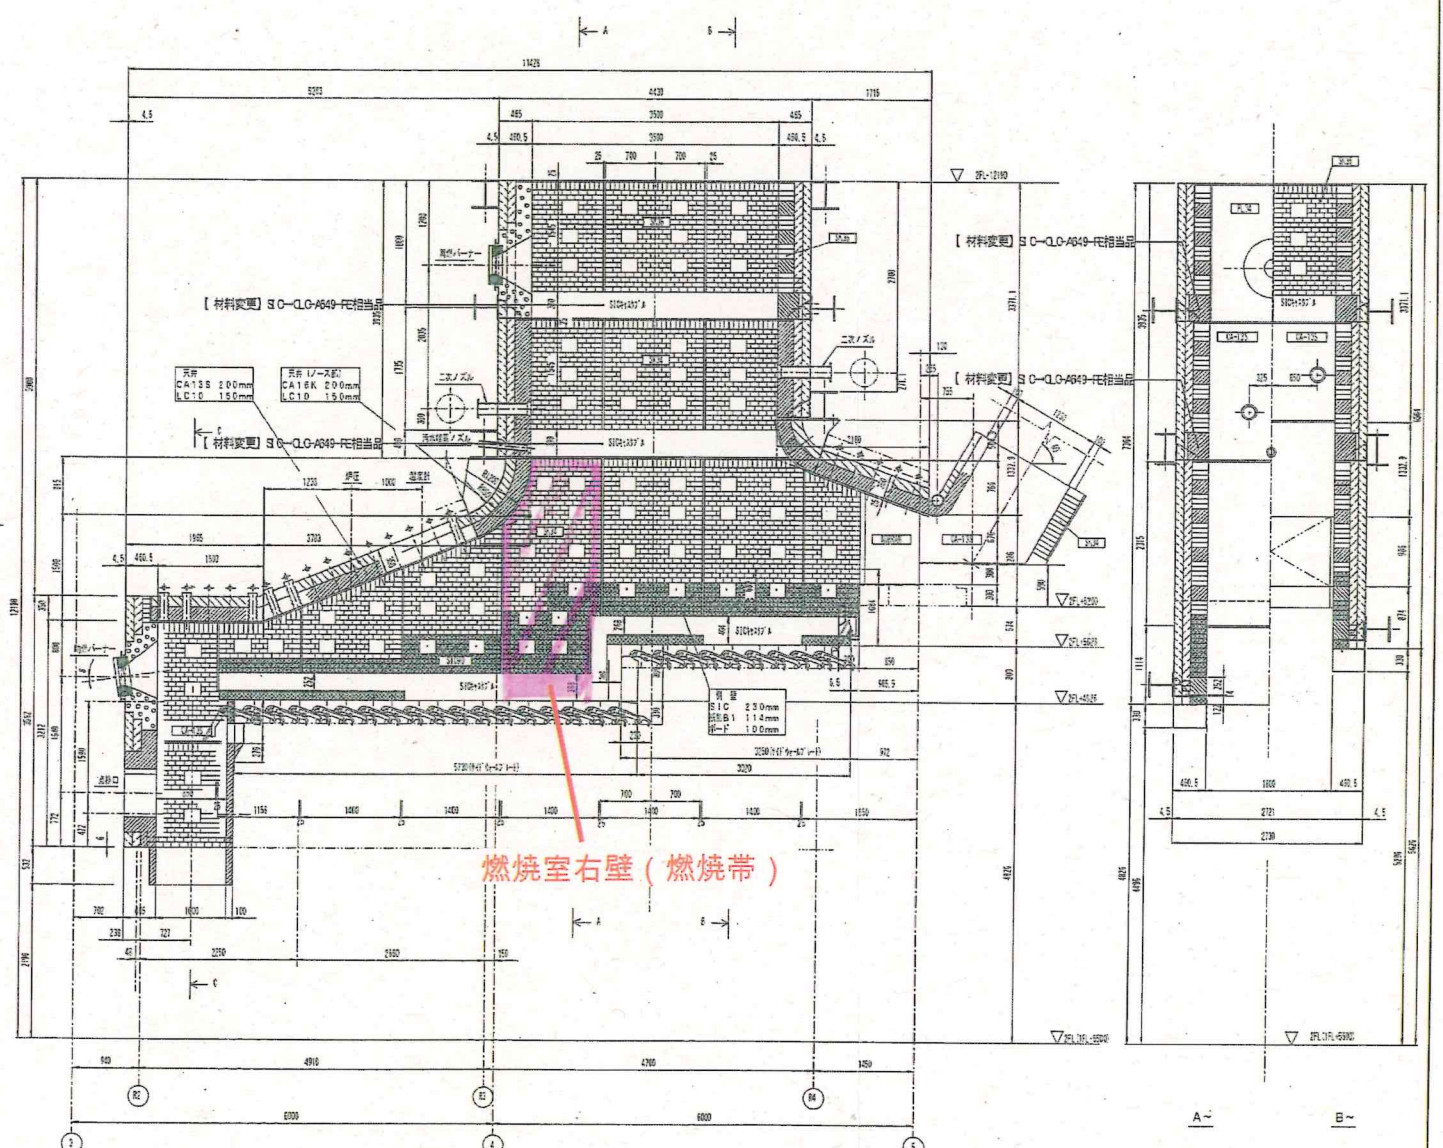

ハ'-ナ-展開図 1/100

右壁展開図 1/100

上部展開図 1/100

新発田市中田町3-30-2

TEL (0254) 26-1501(代表)

承認	設計	担当	縮尺
----	----	----	----

設計年月日

工事名称 新発田広域外一セタ一耐火物取替補修工事

圖面名稱 2 号 炉 補 修 計 画 図

圖面 Nb