
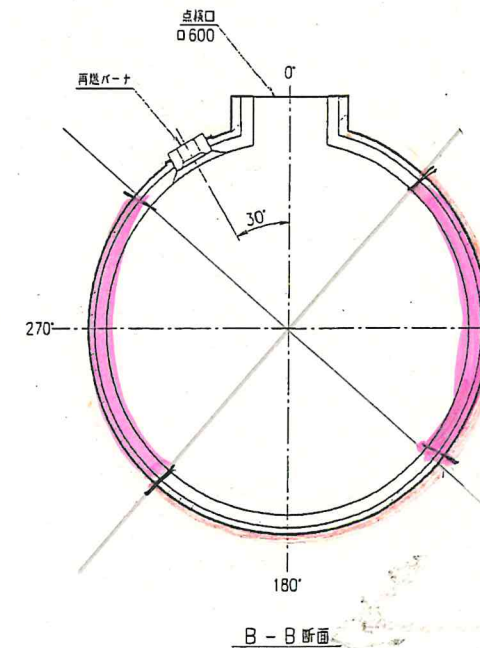
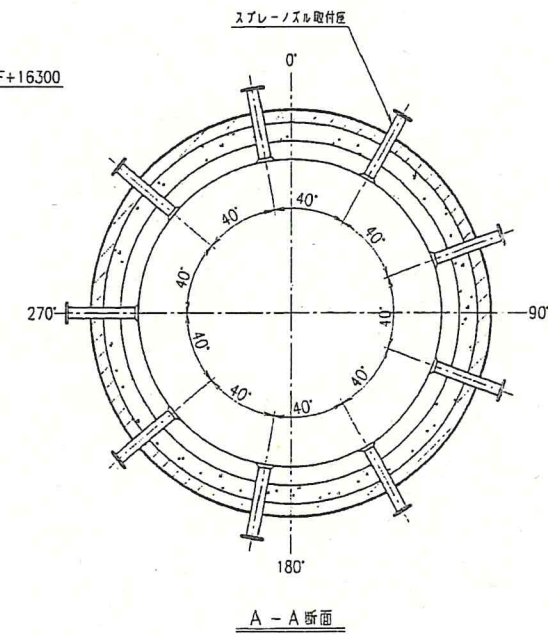
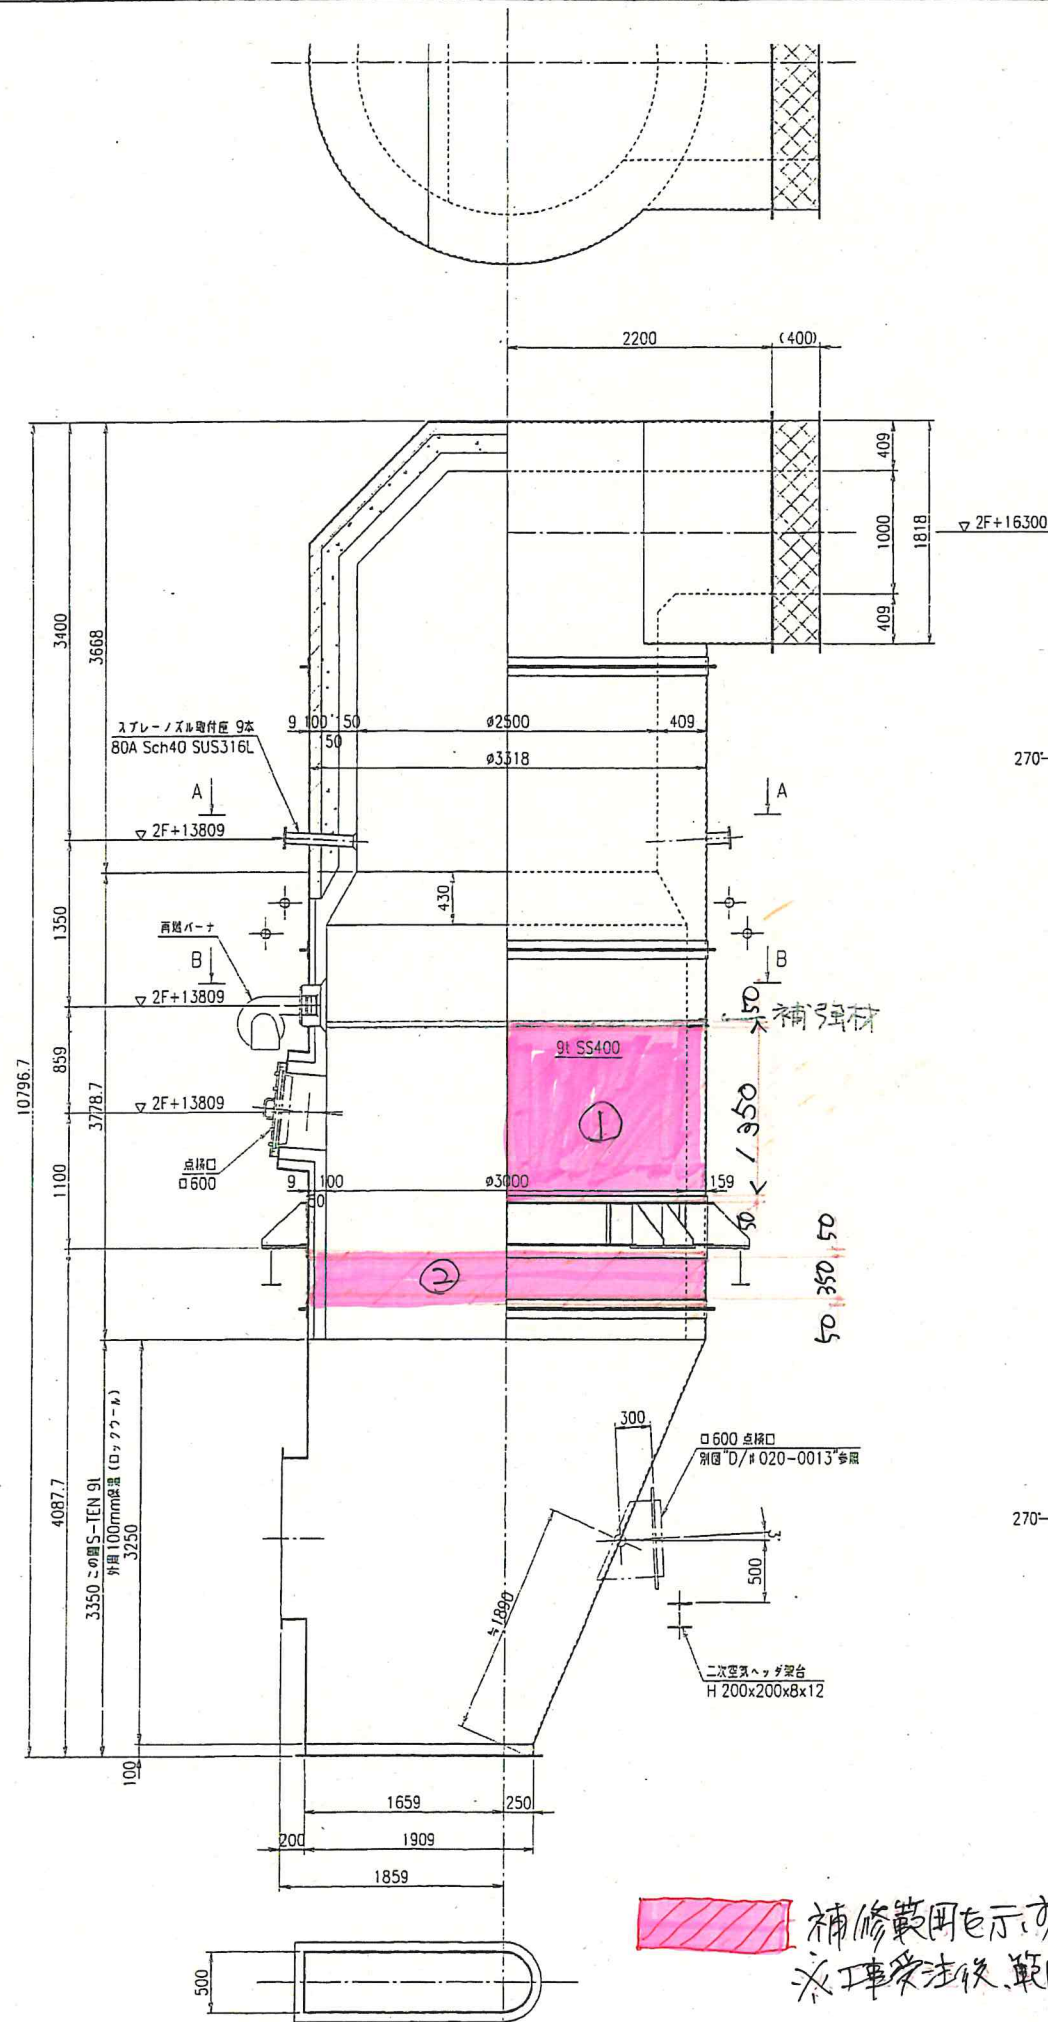
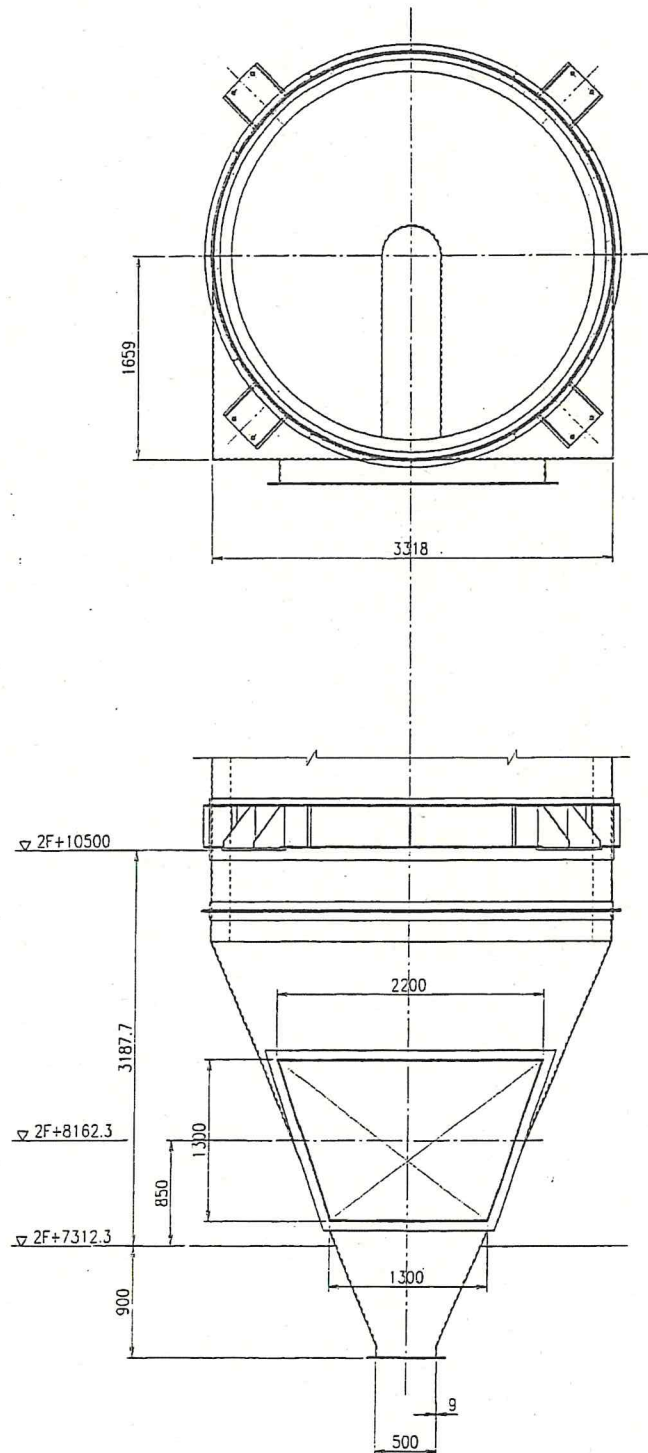


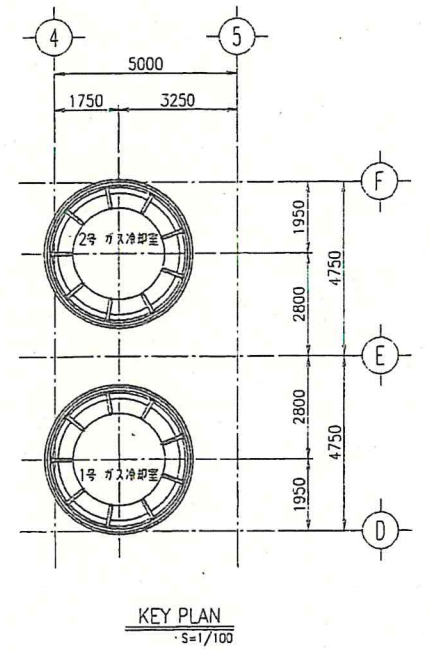

※ ガス 冷却室内部足場は他工事のもので利用とする。

※ 搬入時、鋼材は合算しするに
搬入荷揚げが可能な大柱とする。

※ ① 範囲は外側から施工可能
② 範囲は内側からの施工とする。
(点検廊下等により外側から施工が困難なところ)

※ ② の鉄板溶接後塗料はなにでもよいものとする。(理由は上記と同じ)

※ 解体時耐火物用アンカーが付いているものとする。(Y型アンカー $L=120$ (mm) 当り 23 本)

① 範圍 (半同)

$$3,318\text{ m} \times 3,14 \div 2$$

$-90^\circ = 5,2\text{ m}$

$$5,2\text{ m} \times 1,45\text{ m}$$

$= 7,54\text{ m}^2$

② 範囲 (全角)

$3.318m \times 3.14 = 10.4m$

$10.4 \times 0.45m = 4.68m^2$

補修範囲を指示
※工事受注後、範囲確認、寸法を決定すること。

組合	名	坪	通	材	益	記	事
改訂	本因通り 手取月	各 1 組	10-87141			新発田地域広域事務組合 殿	
平成	13 年 11 月	日	図尺	1/30		中条地区農不積埋 非方ノ高度処理施設整備工事	
次 功	建築	提出	設計	製図		<u>ガス冷却室</u> 組立図	
 三機工業株式会社				図 番	020-0001		