



1階 既存平面図 S=1/50

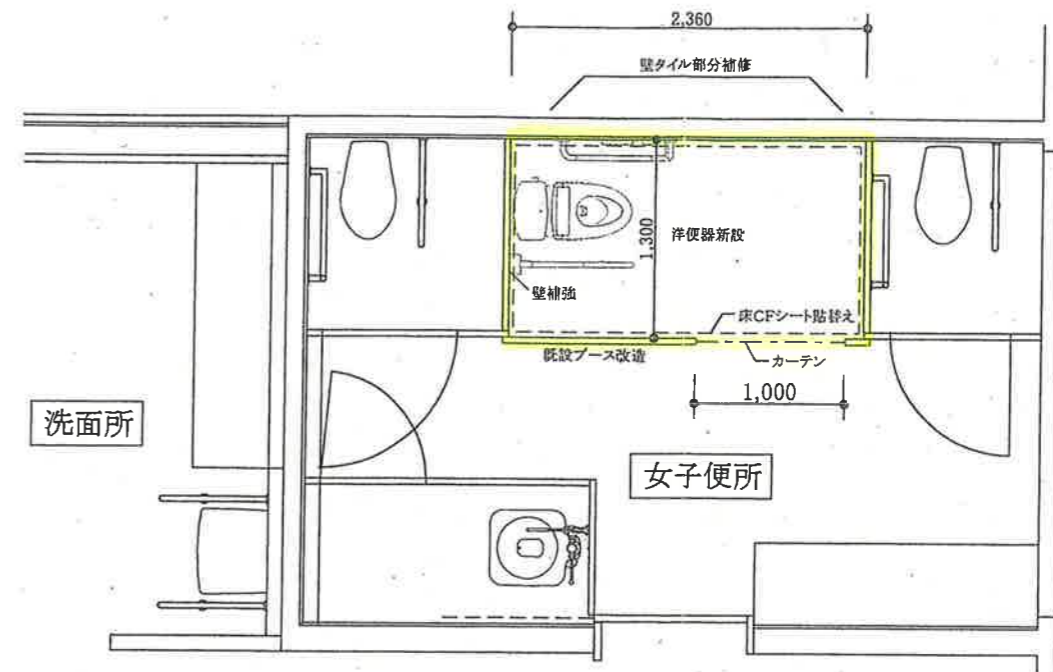

1階 改修平面図 S=1/50

女子便所改修工事

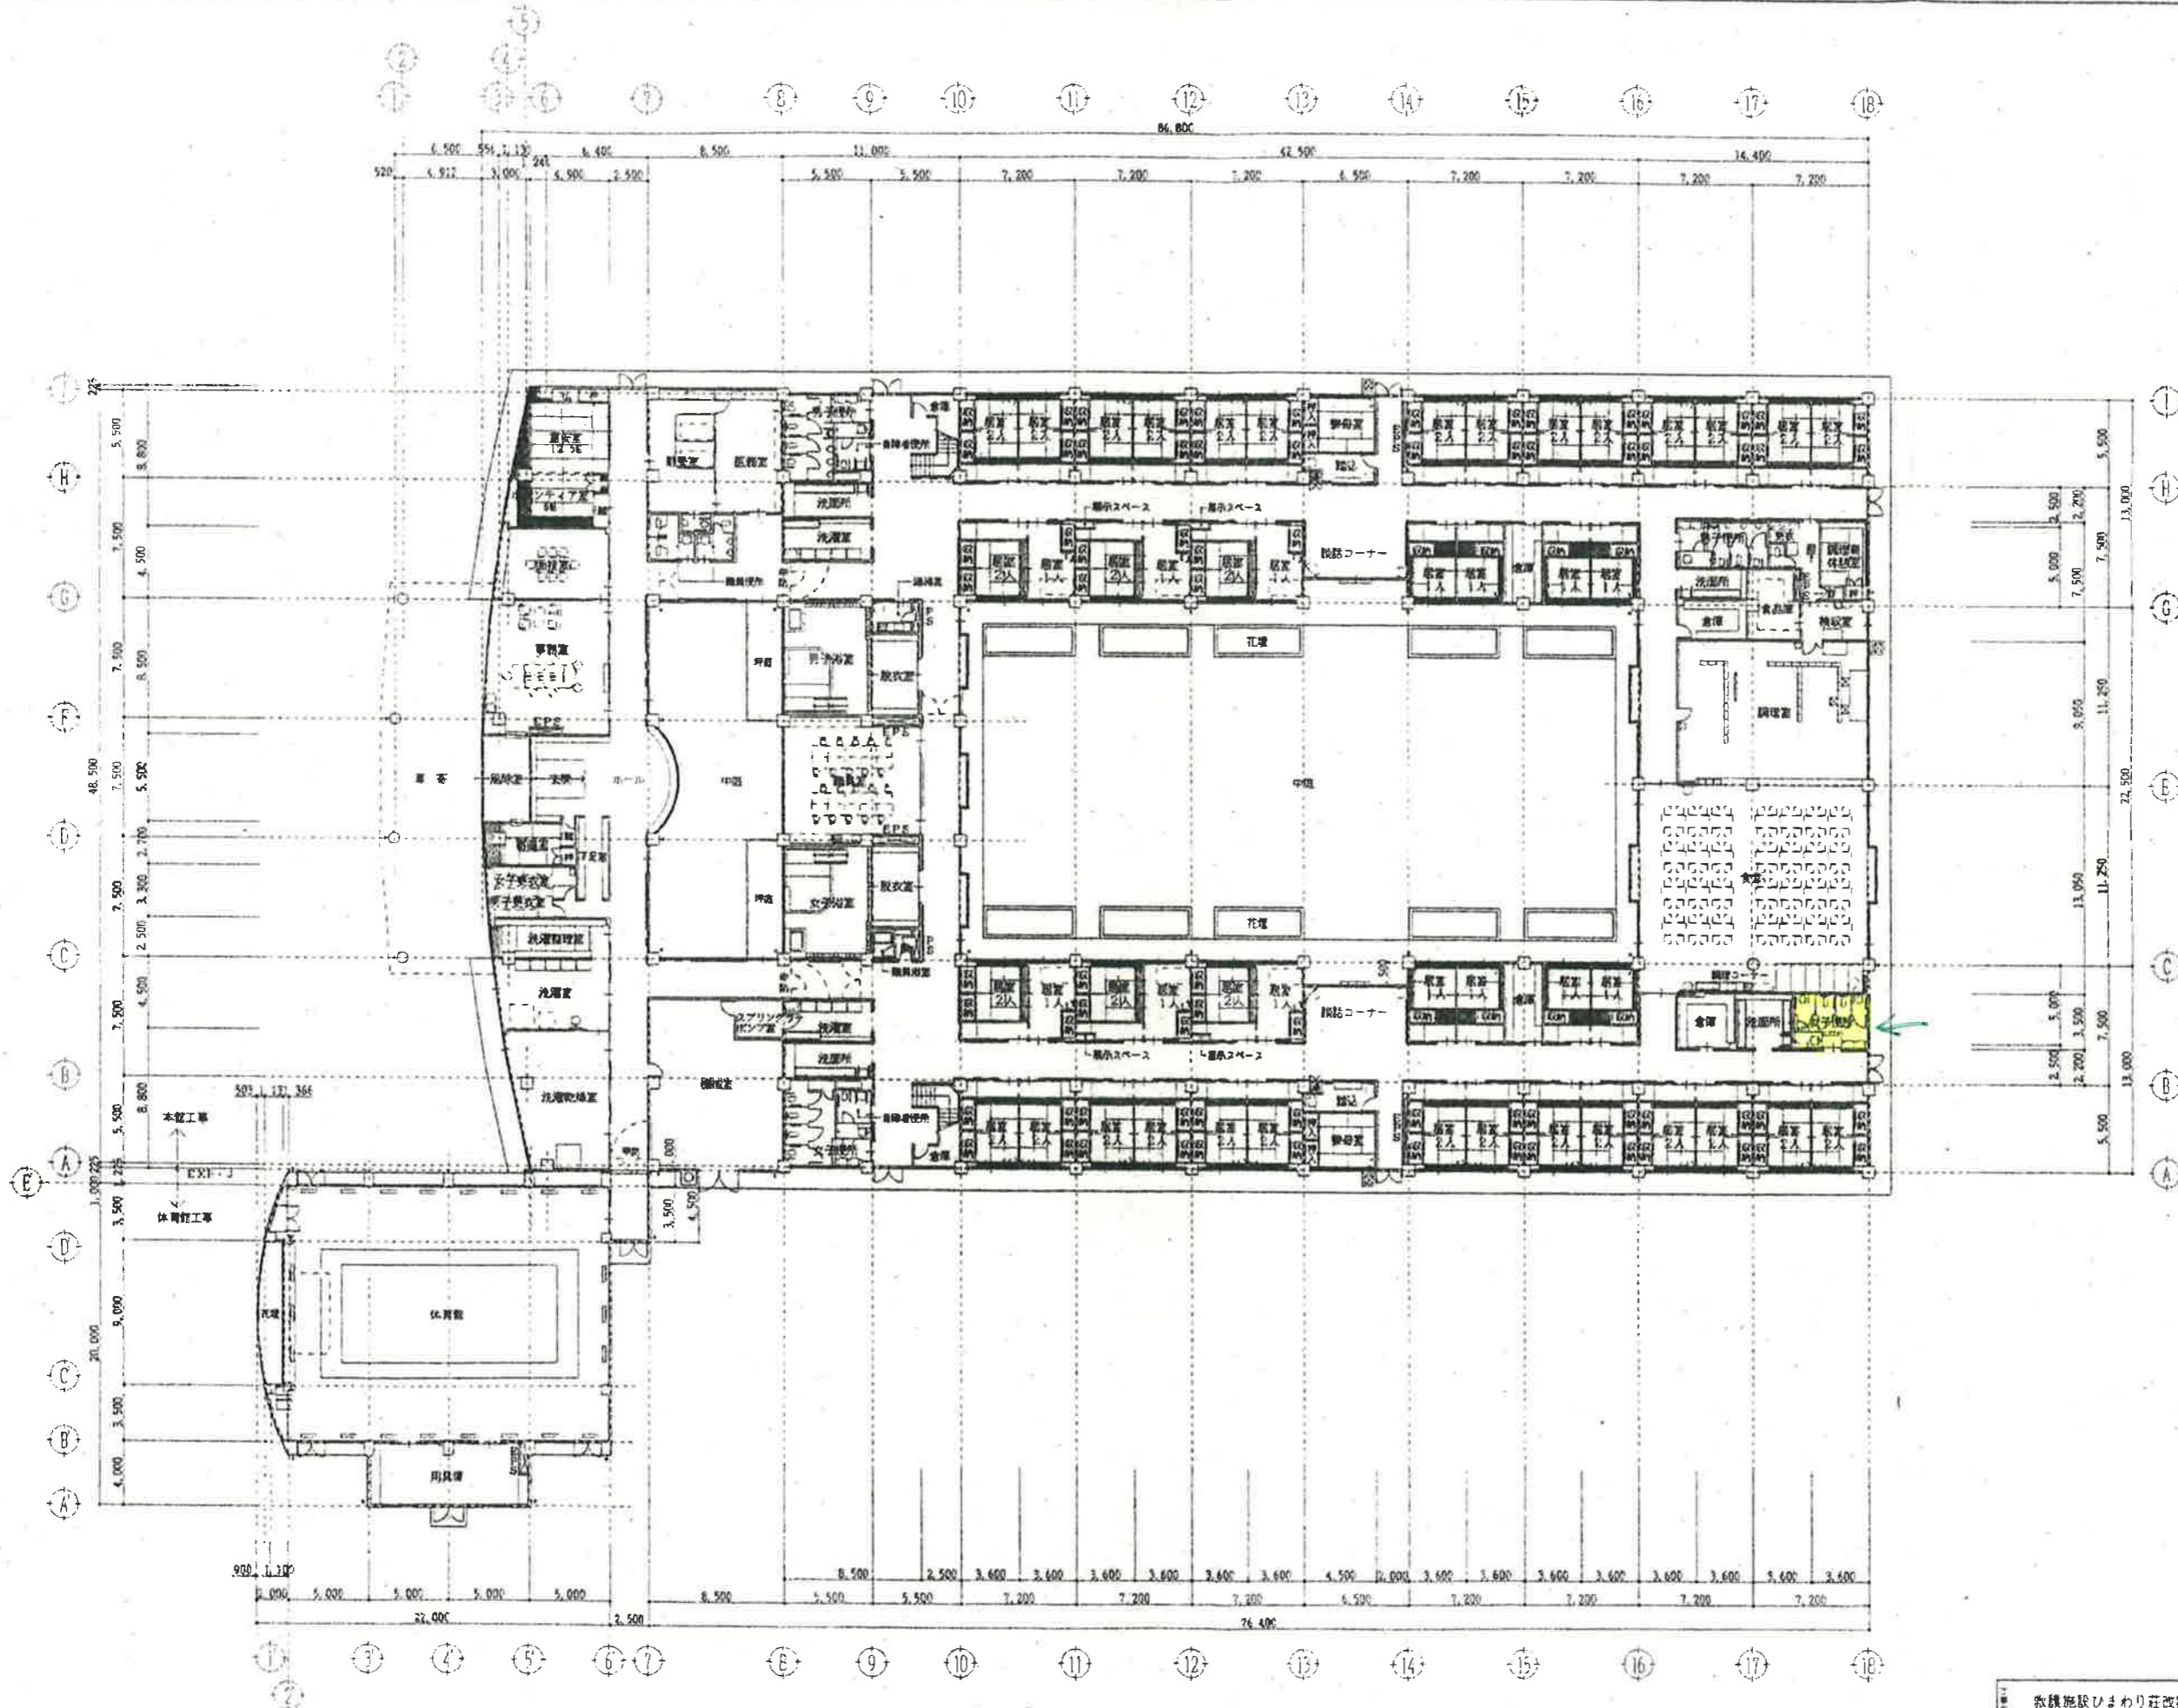

牧機施設びまり荘改築工事			
A-10	1階平面図	1:200	
宮所 株式会社	株式会社 建築設計	〒761-0055	TEL. 10251-245-1381

