

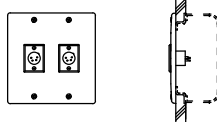
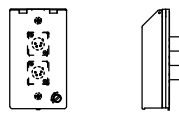
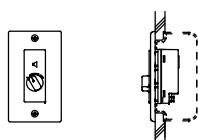
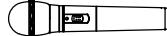
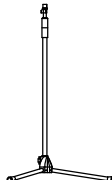
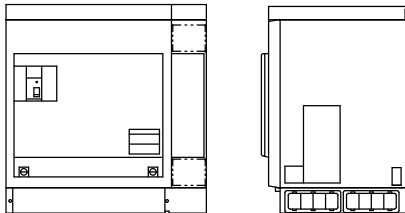
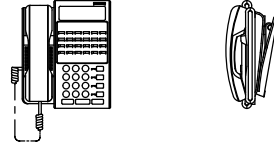
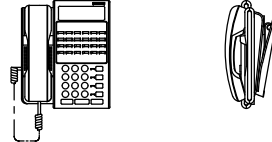
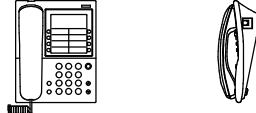
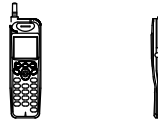
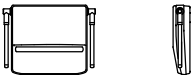
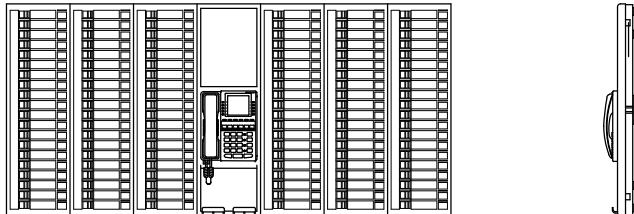
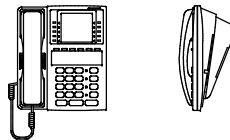
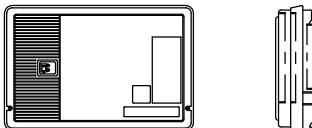
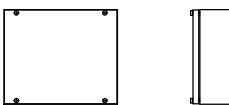
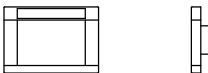
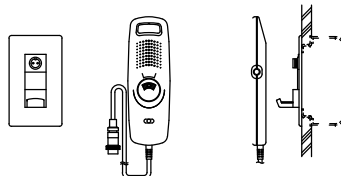
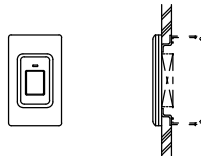
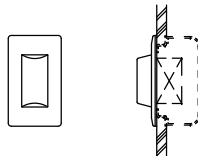
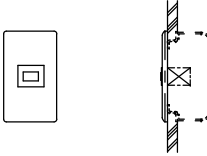
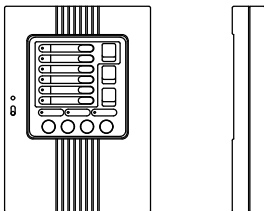


CP		アンプ接続プレート		CPWP		屋外アンプ接続プレート		A		音量調整器 0.5～6W		A		音量調整器 0.5～30W													
																											
適合プラグ 使用コネクタ 適合ボックス				適合プラグ 使用コネクタ 適合ボックス				音量調整器 5段階（OFF、1、2、3、4） 新金属 1コ用スイッチボックス																			
ワイヤレスマイク				卓上型マイクスタンド				床上型マイクスタンド																			
2本				1本				1本																			
																											
電波形式 発信方式 送信周波数 使用マイク 周波数特性 制御信号				スタンド高さ スタンド脚径 スタンドねじ 質量				スタンド高さ スタンド脚径 スタンドねじ																			
F3E、F9W 水晶制御PLLシンセサイザー方式 806.125MHz ～809.750MHz （0.125kHz間隔30波中1波） 単一指向性エレクトレットコンデンサー型 100Hz～10kHz 電池残量用：3種類				約220mm～約370mm 約φ150mm PF1／2×14 約1.100g				約920mm～約1.530mm （フリーストップ型） 約φ740mm（開脚した場合） 3／8－16UNC、PF1／2－14																			
電話主装置（防災盤組込）		T		多機能電話機		TE		多機能電話機 停電機能付		Tp		一般電話機				デジタルコードレス電話機		デジタルコードレス接続装置									
																								5台			
方線ボタ 外表示 機能				デジタル式 12キー 一般数字、カナ表示 短縮ダイヤル（共通、個人） プリセットダイヤル、再ダイヤル コールバック、電話機・検索機能、 内線トークバック、ワンタッチダイヤル 発信規制（4種対応）、2色ランプ表示				デジタル式 12キー 一般数字、カナ表示 内蔵 短縮ダイヤル（共通、個人） プリセットダイヤル、再ダイヤル コールバック、電話機・検索機能 内線トークバック、ワンタッチダイヤル 発信規制（4種対応）、2色ランプ表示				プッシュホン式 着信ランプ表示 メッセージランプ表示 再ダイヤル：最大32ケタ 短縮ダイヤル：10ヵ所				電 使用可能時間 通 着信 機				専用リチウムイオン蓄電池 約340時間（待受時） 約6時間（通話中） 機内32k 公衆32／64kデータ通信対応 外線／内線／メール／データ／公衆 Eメール通信、300件電話帳 パイプレータ機能							
制御方式 制御CPU 通話方式 交換方式 トラヒック条件 停電時バックアップ CS接続ユニット 外線ユニット その他ユニット				蓄積プログラム方式 メインCPU 時分割PCM方式 T1段ノンブロッキング時分割 5.4HCS／内線 約0.5H 接続装置4ヶ用×2 1SDN 4回線 アナログ 8回線×1、4回線×1 （ナースコール運動&ドアホン接続用含む） デジタル多機能電話機ユニット （8台用）×1 単独電話機ユニット（16台用）×1 構内放送ユニット×1 圏外トーンキックパッケージ ドアホンアダプター×2 停電切替アダプター ナースコール運動 デジタルコードレス電話機機能				電源 適用ボックス 別				DC6V（親機より供給） JIS1コ用スイッチボックス（カバー付） 難燃ABS樹脂															
外接アダプター 付加機能				D				ドアホン子機																			

BNC		ボード型ナースコール親機		防災盤組込		NC		ナースコール通話機		SC		中央制御装置		防災盤組込		RC		グループ廊下灯制御器		防災盤組込		AD		ルームアダプター											
																																			
電 源 電 圧 ナースコール制御装置より直流電源供給 取 付 方 法 桌上・壁掛兼用型 通 話 方 式 同時通話方式／プレストーク方式 機 能 3 通話路 外 観 材 質 個別通話、選局一斉放送、一斉放送 除局一斉放送、液晶表示 本体：ABS樹脂 パネル：アクリル樹脂						電 源 電 圧 AC100V 50／60Hz 方 式 デジタル伝送方式 局 数 デジタル伝送方式 通 話 路 数 親機に依る 配 線 3 通話路 そ の 他 省線ユニット間（個別廊下灯等） デジタルツイストペア デジタルコードレス接続基板組込						電 源 電 圧 AC100V 50／60Hz 入 力 無電圧メーク接点 4 回路 グ ル ー プ 廊 下 灯 出 力 DC24V 4 回路						電 源 電 圧 制御装置より供給 方 式 省線方式対応 局 数 4 局 接 続 機 器 ナースコール子機、トイレ等押ボタン、 適 合 ボ ッ ク ス 廊下灯、復帰ボタン等 3 コ用スイッチボックスカバー付に半埋込																	
H						H						廊下灯						復帰釦																	
																																			
電 源 電 圧 ナースコール制御装置より直流電源供給 外 観 色 ホワイト、ABS樹脂 通 話 路 数 最大3通話路 着 信 応 答 120 局 呼 出 通 話 受話器、プレストーク、 配 線 自動応答優先順位設定 そ の 他 受話器、プレストーク、 予鈴音送出（自動、手動選択可） ツイストペア2P（個別廊下灯等） 脱落断線警報、CPU障害警報、 デジタルコードレス電話機連動						プレート コネクタは その他 ハンガー付 ハンガー付 1コ用スイッチボックスカバー付 ハンド子機 通話方式 同時通話方式 ABS樹脂 ホワイト 音声呼出またはブザー音 電子リコール音表示ランプによる						押しボタン 呼出確認灯 プレート 大型表示付ノンロック式（防水カバー） LED内蔵 抗菌ABS樹脂 1コ用スイッチボックスカバー付						表示灯 12V LED（赤色） バナー アクリル 乳白色 通合ボックス 1コ用スイッチボックスカバー付						復帰 旧スイッチ 通合ボックス ノンロック式メーク 白色 1コ用スイッチボックスカバー付											
◇		グループ廊下灯																																	
																																			
電 源 電 圧 AC／DC24V 表 示 灯 LED 力 ラ ー 4 色																																			
DR		コントローラ		防災盤組込																															
																																			
電 源 電 圧 AC100V センサー用電源 DC12V 1A 警 戒 入 力 侵入：6 回路 火災：1 回路 緊急：1 回路 （火災、緊急は不使用）																																			

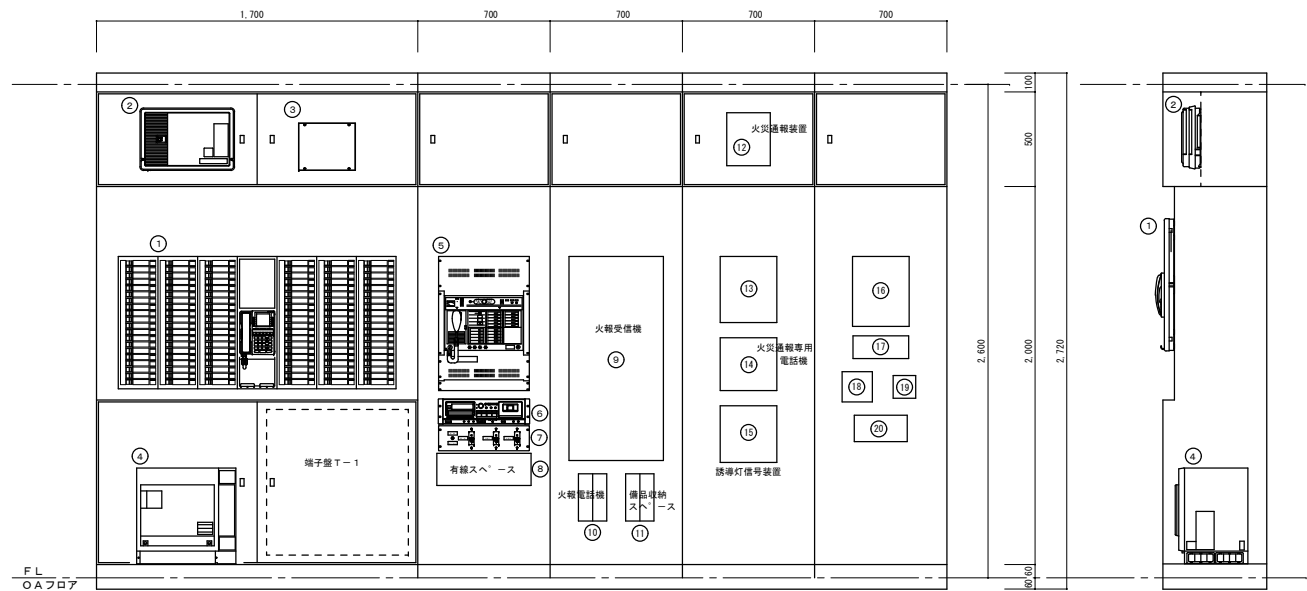


防 災 盤 参 考 姿 図

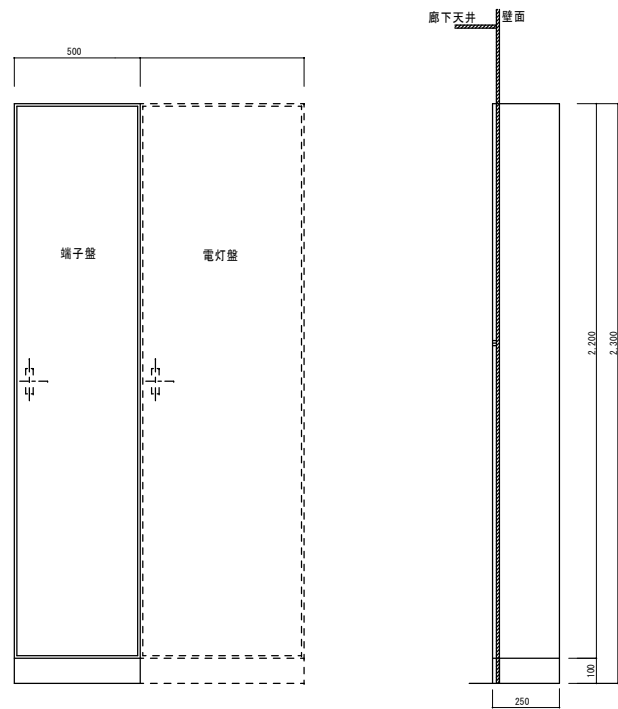

端 子 盤 参 考 姿 図

記 号	仕 様	備 考
①	ボード形ナースコール観機	要図参照
②	中央制御装置	要図参照
③	グループ廊下灯制御装置	要図参照
④	電話主装置	要図参照
⑤	防災アンプ	要図参照
⑥	CDノカセットデッキ	参考型式 EK1101C
⑦	アッテネーターパネル	要図参照
⑧	有線スペース	
⑨	火災報知設備受信機	
⑩	火報電話機収納スペース	
⑪	備品収納スペース	
⑫	火災通報装置	
⑬	電気設備作壁（建築支給品）	建築支給品
⑭	火災通報専用電話機	
⑮	誘導灯信号装置	
⑯	屋外防犯用受信機（6回線）	要図参照
⑰	リモコンスイッチ（24L）	（電灯16L+空調8L）
⑱	RH-1、2リモコン	機械設備支給品
⑲	GHPリモコン	機械設備支給品
⑳	脱臭装置制御盤	機械設備支給品


端子盤名称	電 話	放 送	テ レ ビ 共 聴	備 考
T-1	電話用端子台50P	放送用端子台30P		F用コンセント（防災盤内組込）
T-2	電話用端子台30P	放送用端子台30P	増幅器×1 2分岐器×1 4分配器×3	F用コンセント 情報用ハブスペース
T-3	保安器 10P 電話用端子台30P		増幅器×1 MIX×5 2分岐器×1 2分配器×1 4分配器×2	F用コンセント 情報用ハブスペース
T-4	電話用端子台30P	放送用端子台30P	増幅器×1 2分岐器×1 2分配器×1 4分配器×2	F用コンセント 情報用ハブスペース
T-5	電話用端子台30P	放送用端子台30P	増幅器×1 2分岐器×1 2分配器×1 4分配器×2	F用コンセント 情報用ハブスペース
T-6	電話用端子台30P	放送用端子台30P	増幅器×1 2分岐器×1 4分配器×2	F用コンセント 情報用ハブスペース

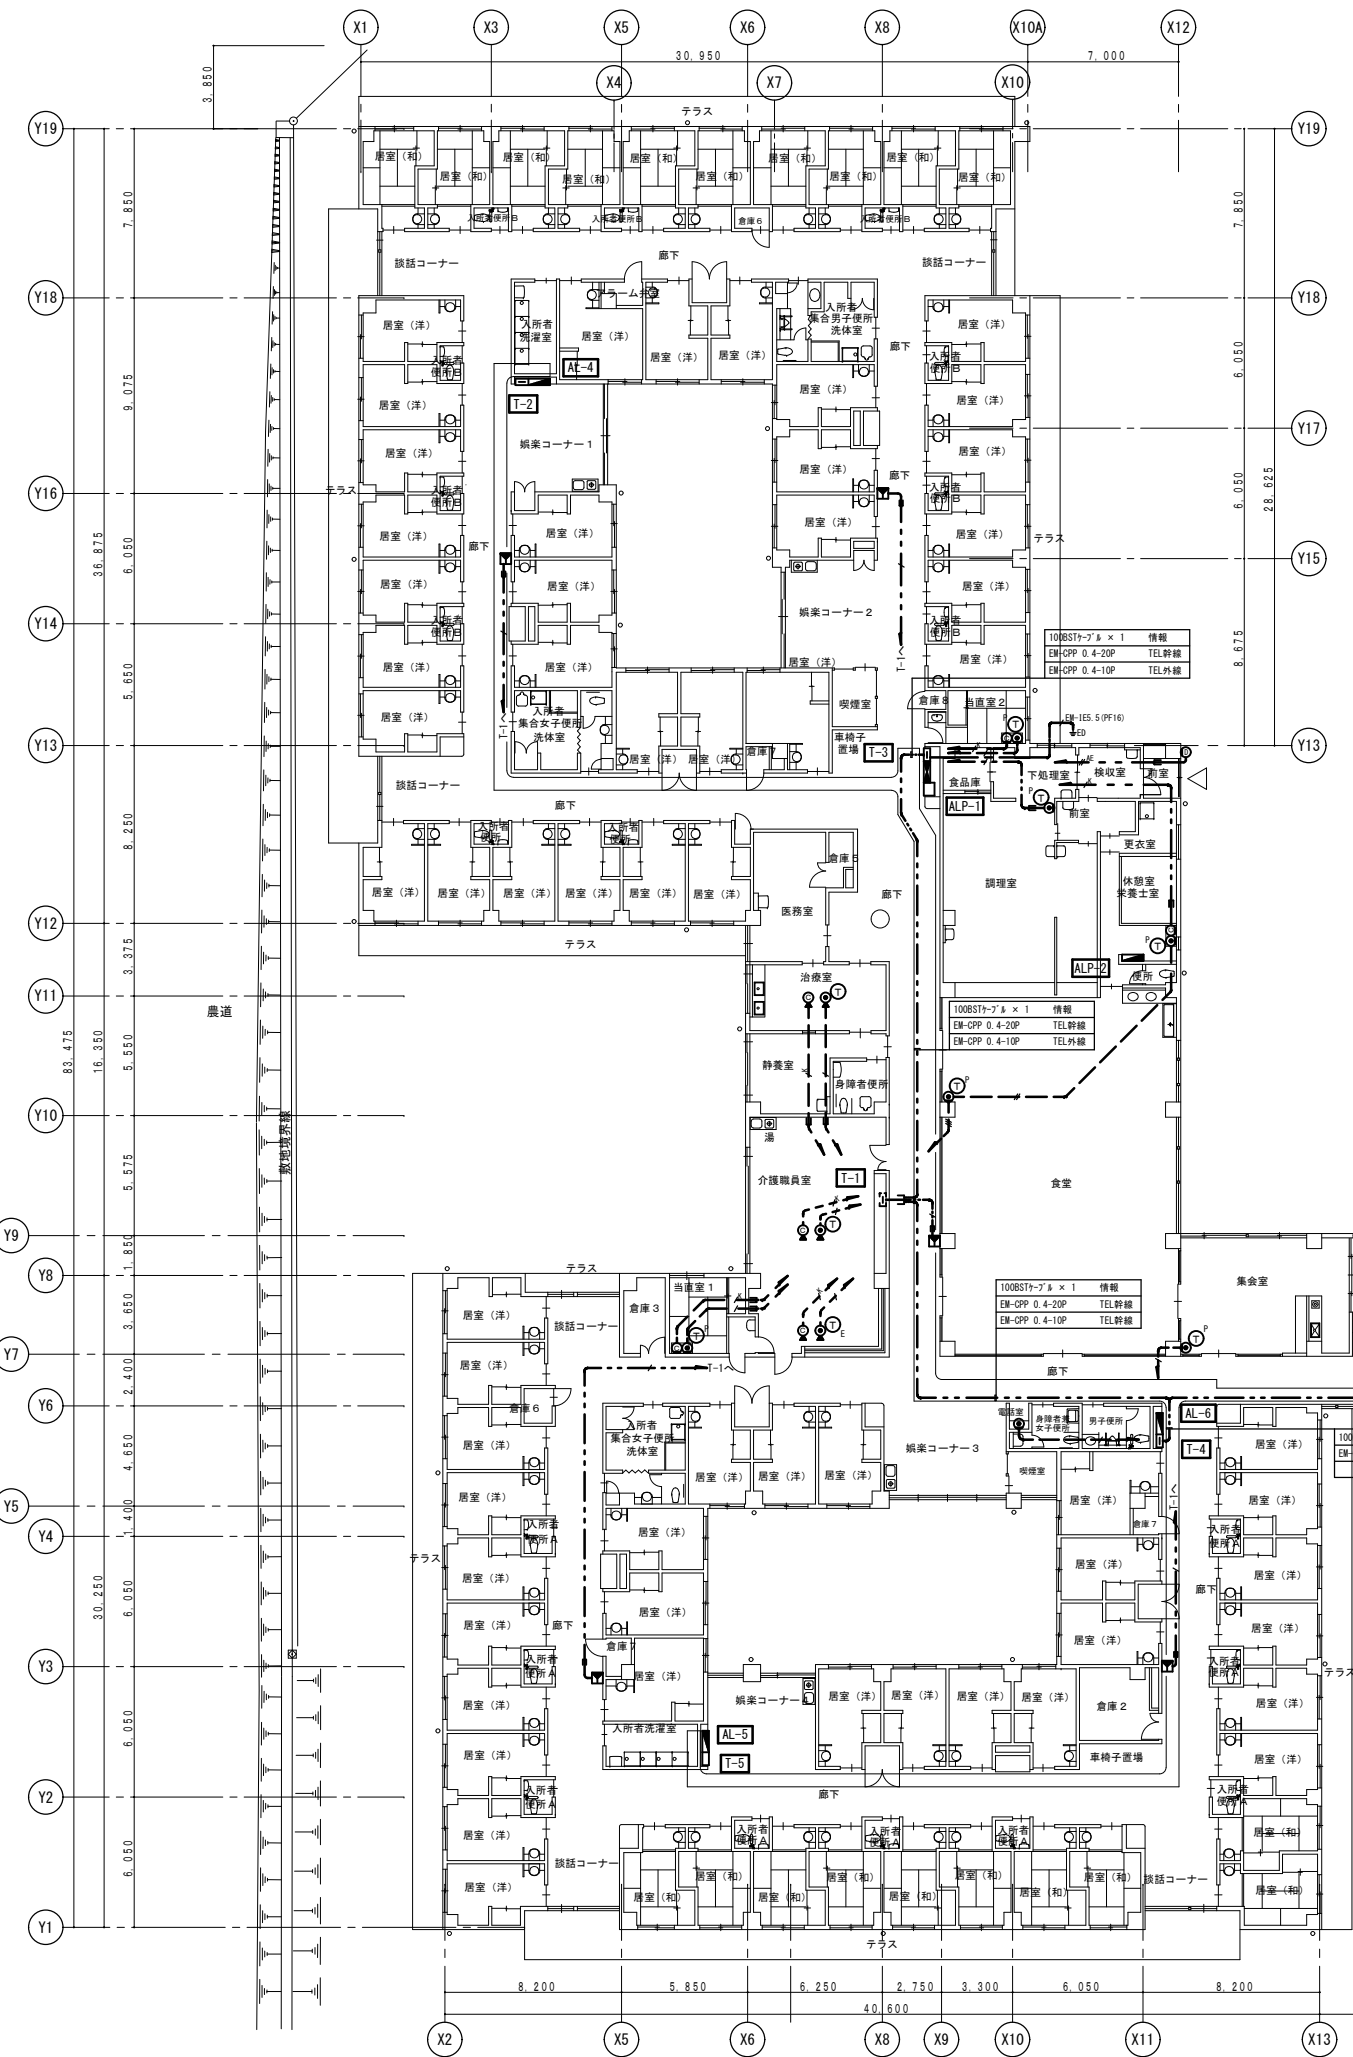


【凡例】		
記 号	仕 様	
	電話主装置 外線4、最大機器実装数16	姿図参照
	多機能電話機	姿図参照
	多機能電話機 停電機能付	姿図参照
	一般電話機	姿図参照
	ドアホン機	姿図参照
	電話、情報用コンセント（一体型）	モジュラージャック共
	電話用コンセント	モジュラージャック共
	情報用コンセント	モジュラージャック共
	デジタルコードレス接続装置	


記 号	仕 様
特記なき配線は下記による	
【電話配線】	
	EM-EBT0.4-2P PF(16) 床、壁隠蔽配管
	EM-EBT0.4-2Px2 PF(16) 床、壁隠蔽配管
	EM-EBT0.4-2Px3 PF(22) 床、壁隠蔽配管
	EM-AE1.2-2C PF(16)
	EM-EBT0.4-2P 天井コログシ配線 立上、立下部分はPF管にて保護
	100BSTケーブルx1 PF(22) 床、壁隠蔽配管

【電話機設置表】					
室 名	停電用電話機	多機能電話機	一般用電話機	ドアホン	夜間受付インターホ
事務室	1	2		1	1(別途)
玄関、外部					
介護職員室	1	1			
宿直室	1				
当直室1			1		
当直室2			1		
治療室		1			
厨房準備室			1		
厨房			1	1	
食堂			1		
集会室			1		
脱衣室(男)			1		
脱衣室(女)			1		
会議室			1		
交流室			1		
計	3	4	10	2	1

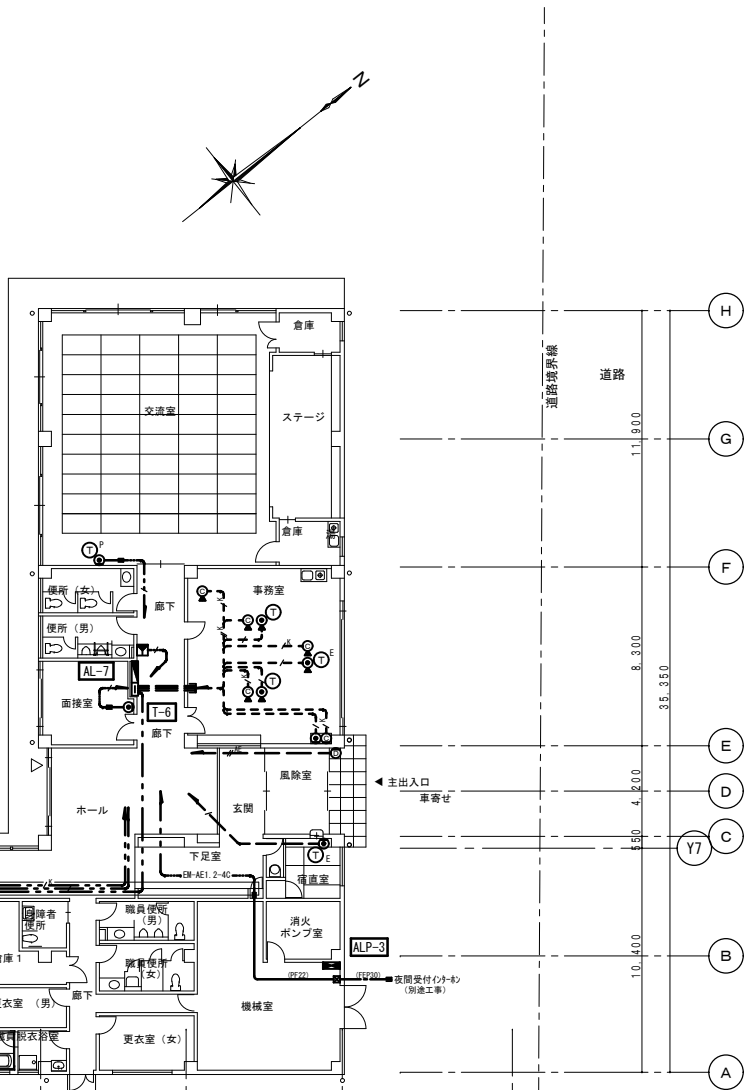

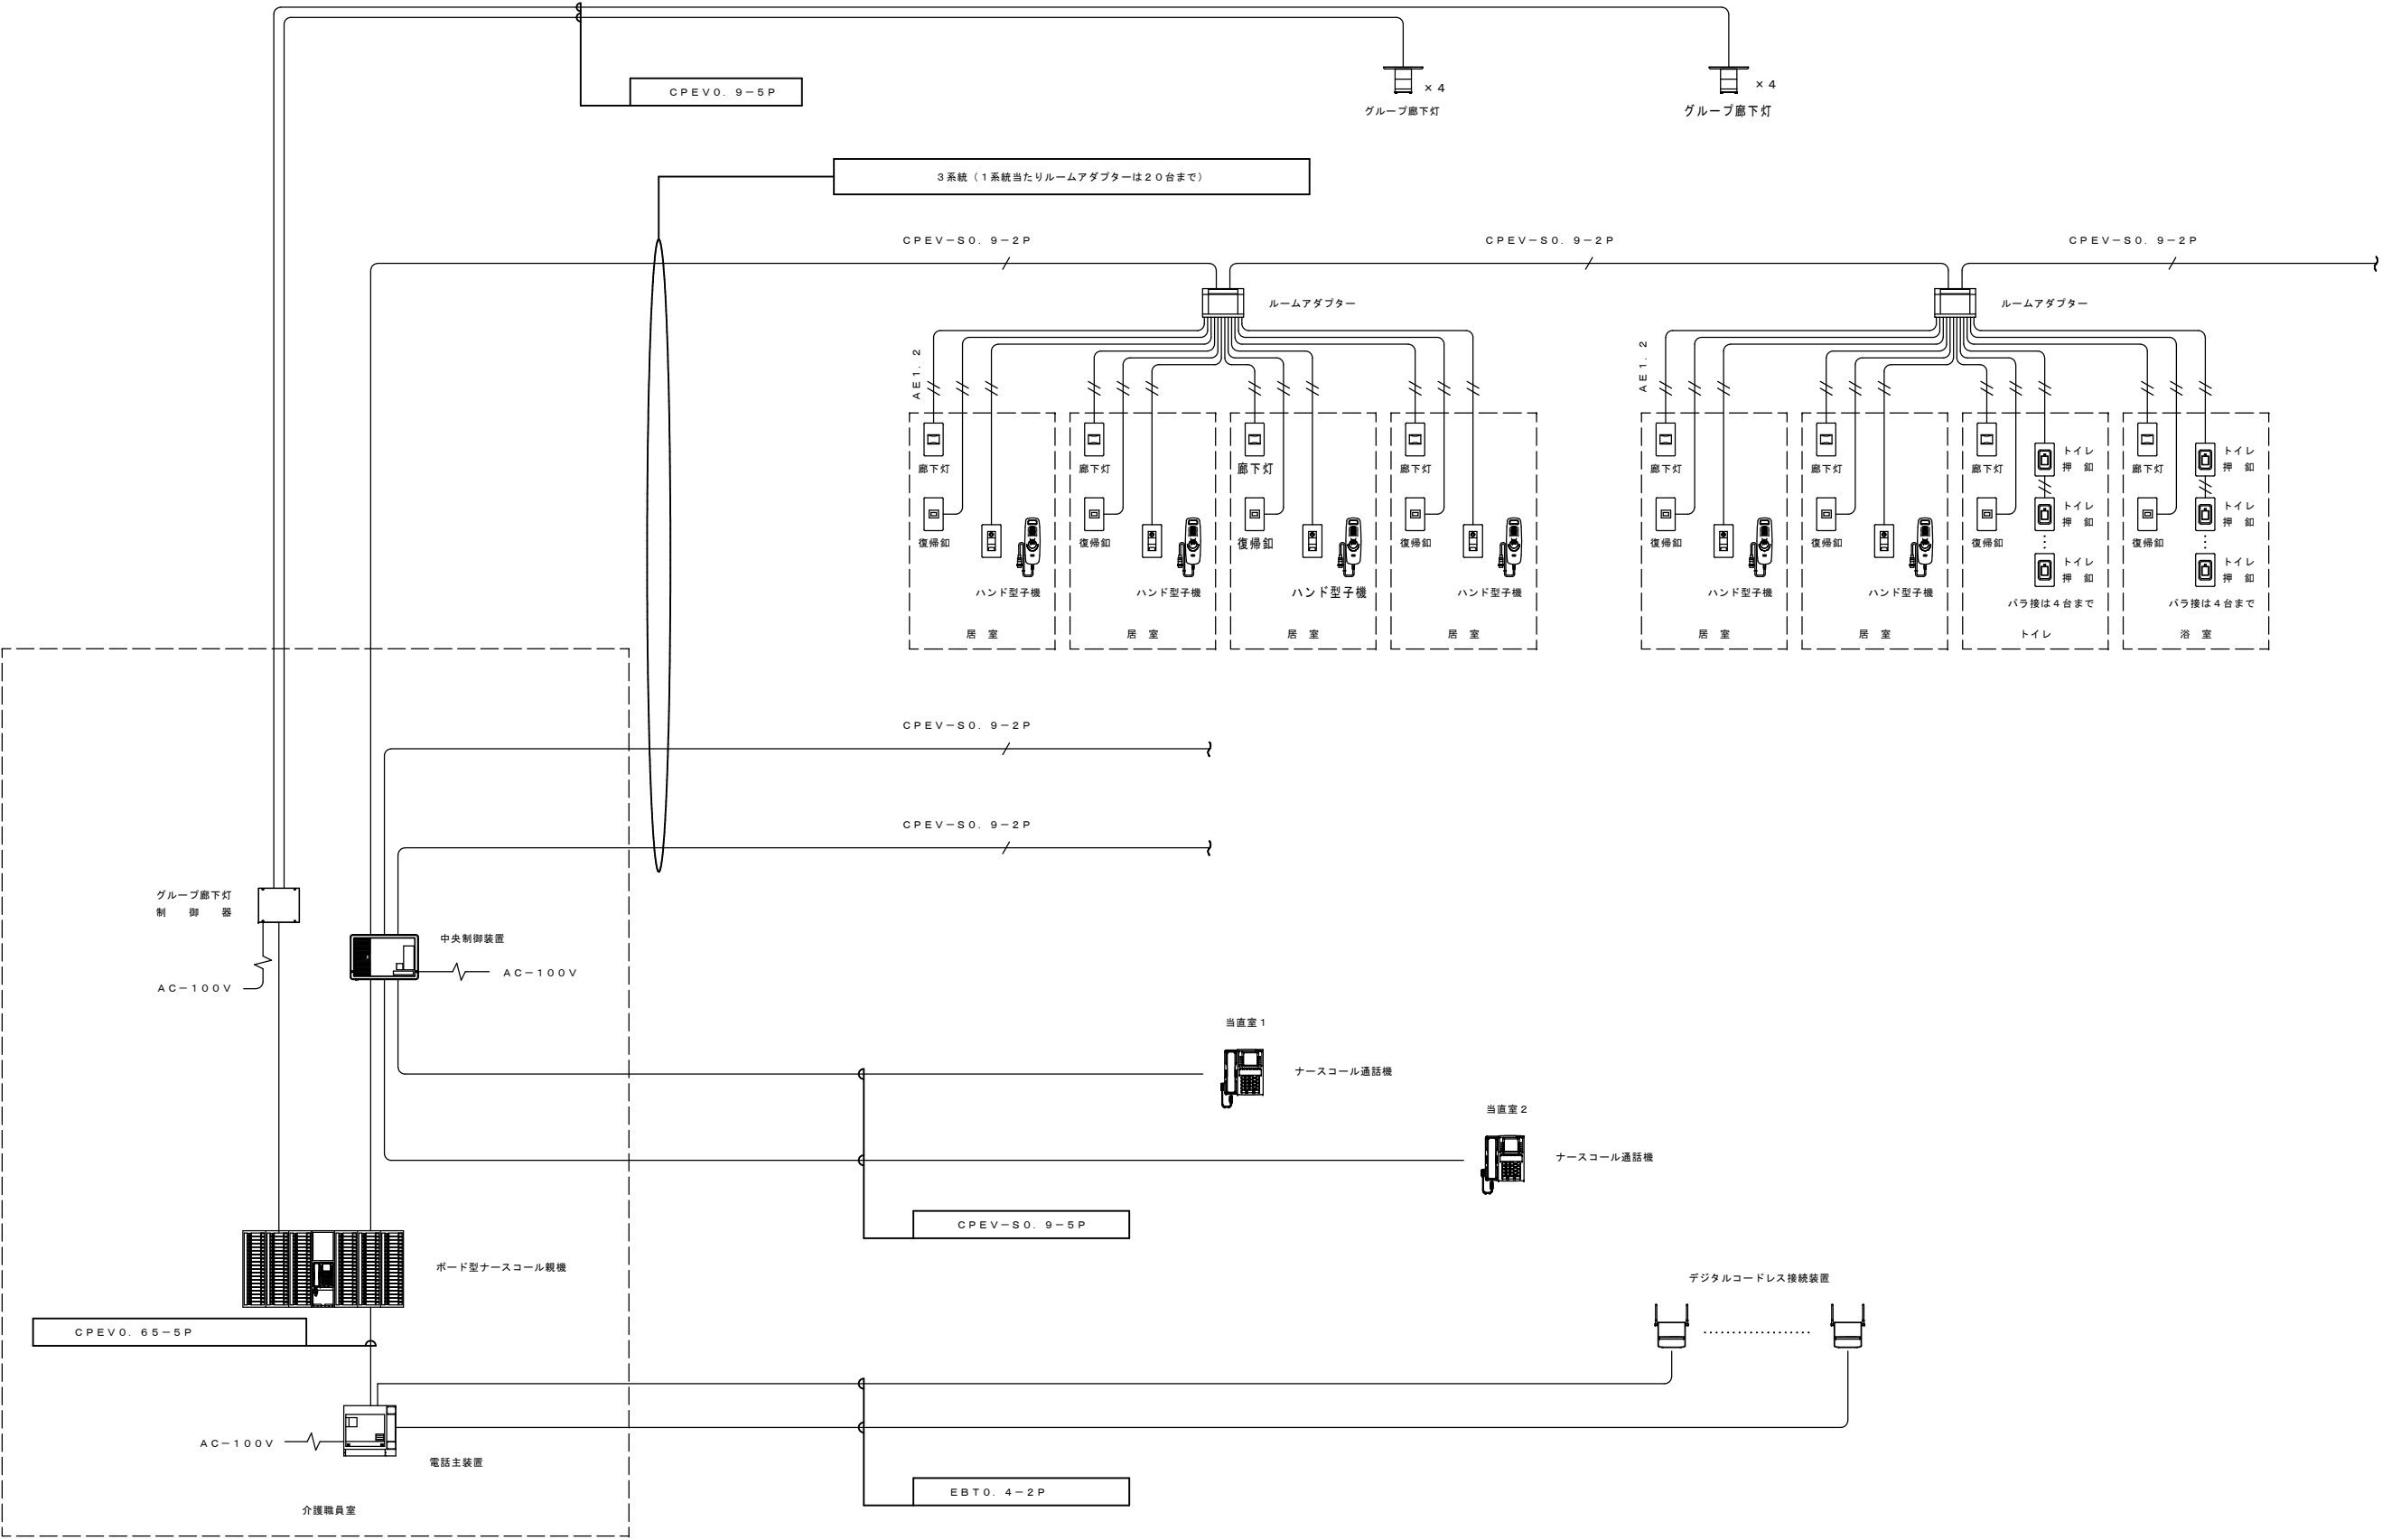

ナースコール設備系統図

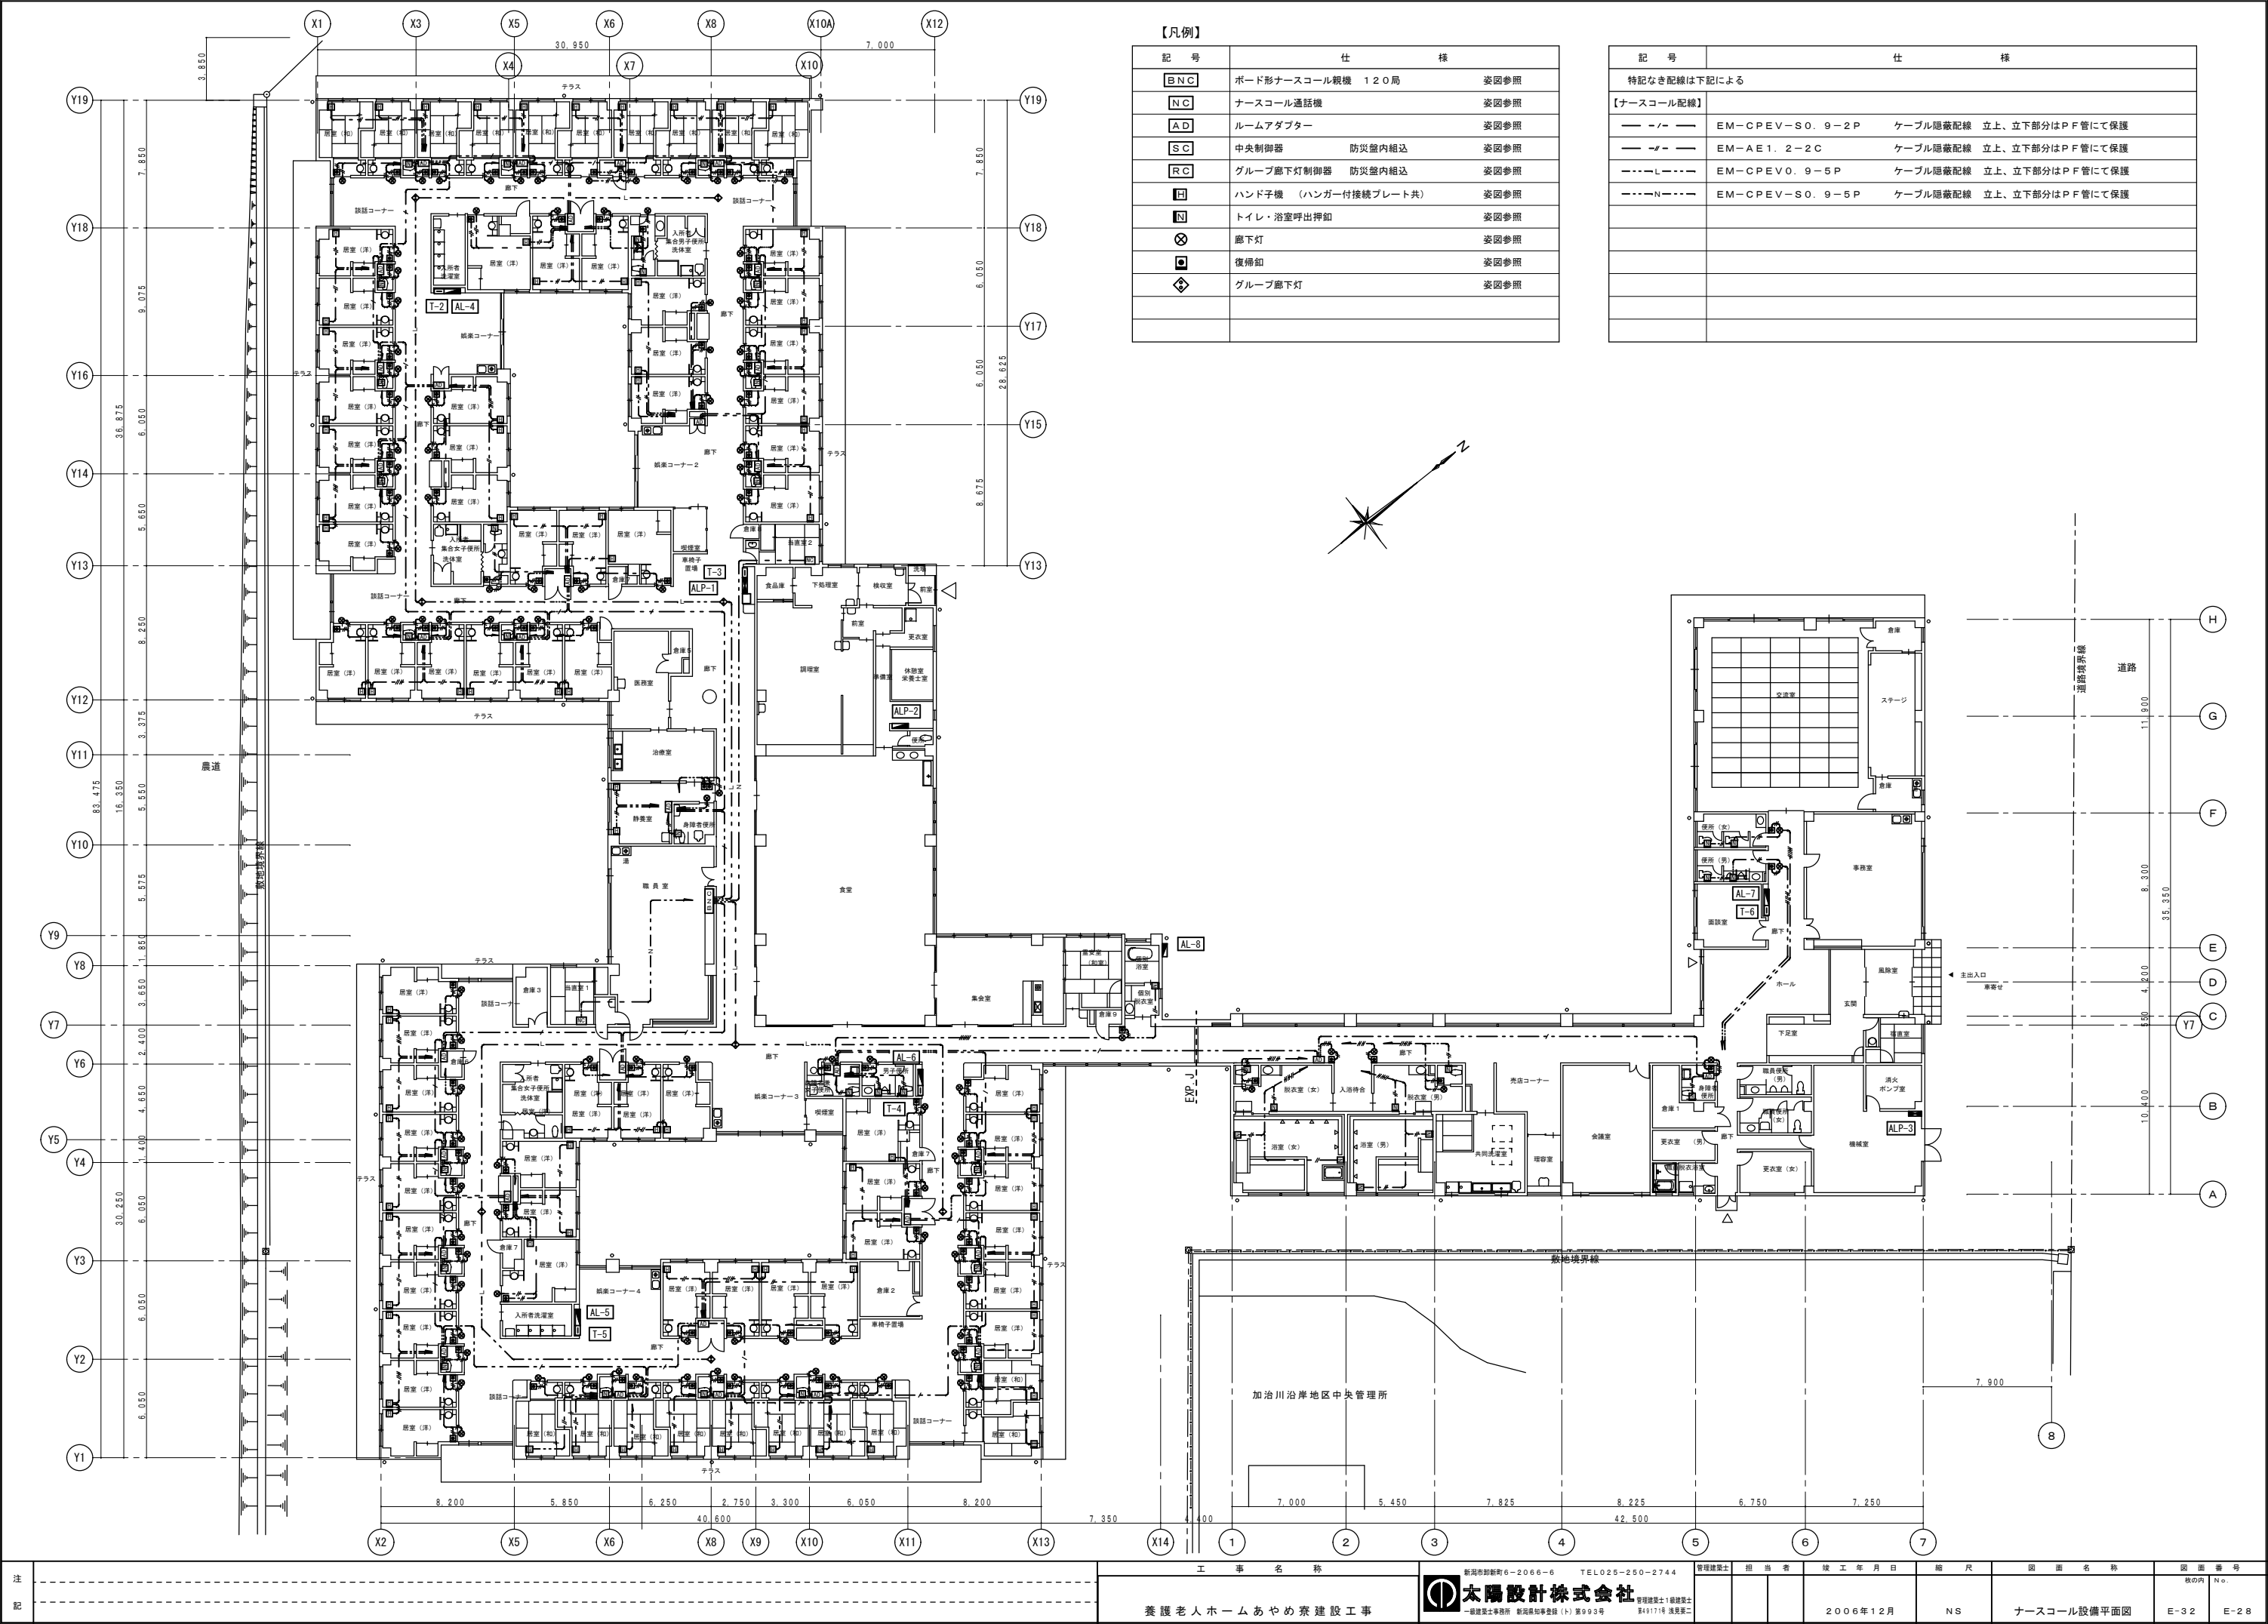

【凡例】

記 号	仕 様	
BNC	ボード形ナースコール親機 120局	姿図参照
NC	ナースコール通話機	姿図参照
AD	ルームアダプター	姿図参照
SC	中央制御器 防災盤内組込	姿図参照
RC	グループ廊下灯制御器 防災盤内組込	姿図参照
H	ハンコ子機 (ハンガー付接続プレート共)	姿図参照
N	トイレ・浴室呼出押釦	姿図参照
⊗	廊下灯	姿図参照
■	復帰釦	姿図参照
◆	グループ廊下灯	姿図参照

記 号	仕 様	
特記なき配線は下記による		
【ナースコール配線】		
— / —	EM-CPEV-S0. 9-2P	ケーブル隠蔽配線 立上、立下部分はPF管にて保護
— / —	EM-AE1. 2-2C	ケーブル隠蔽配線 立上、立下部分はPF管にて保護
— L —	EM-CPEV0. 9-5P	ケーブル隠蔽配線 立上、立下部分はPF管にて保護
— N —	EM-CPEV-S0. 9-5P	ケーブル隠蔽配線 立上、立下部分はPF管にて保護