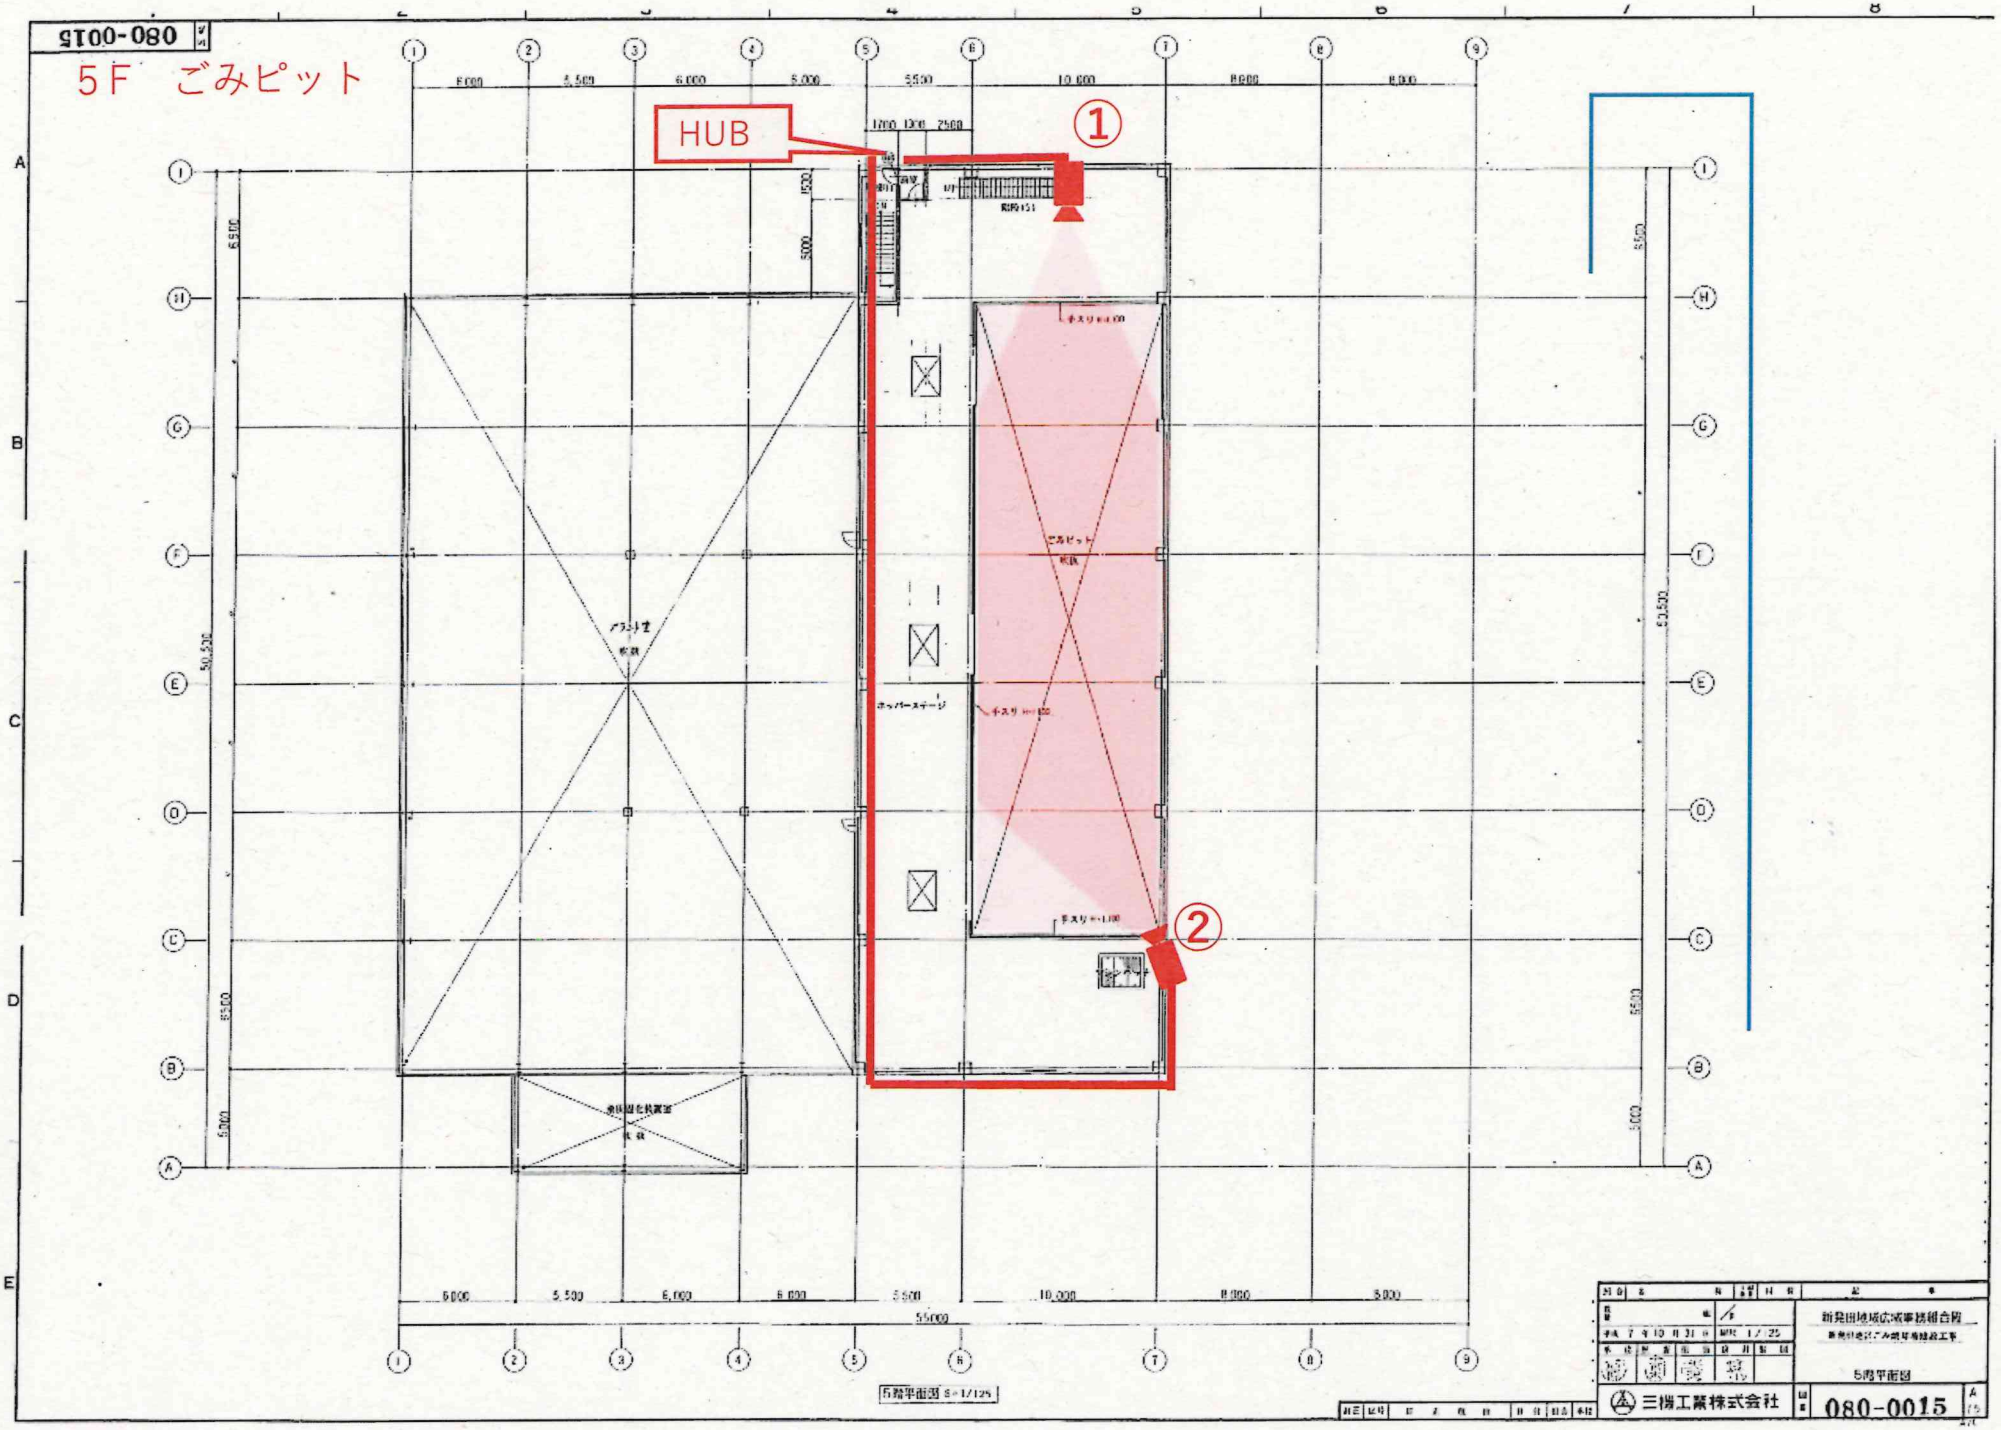
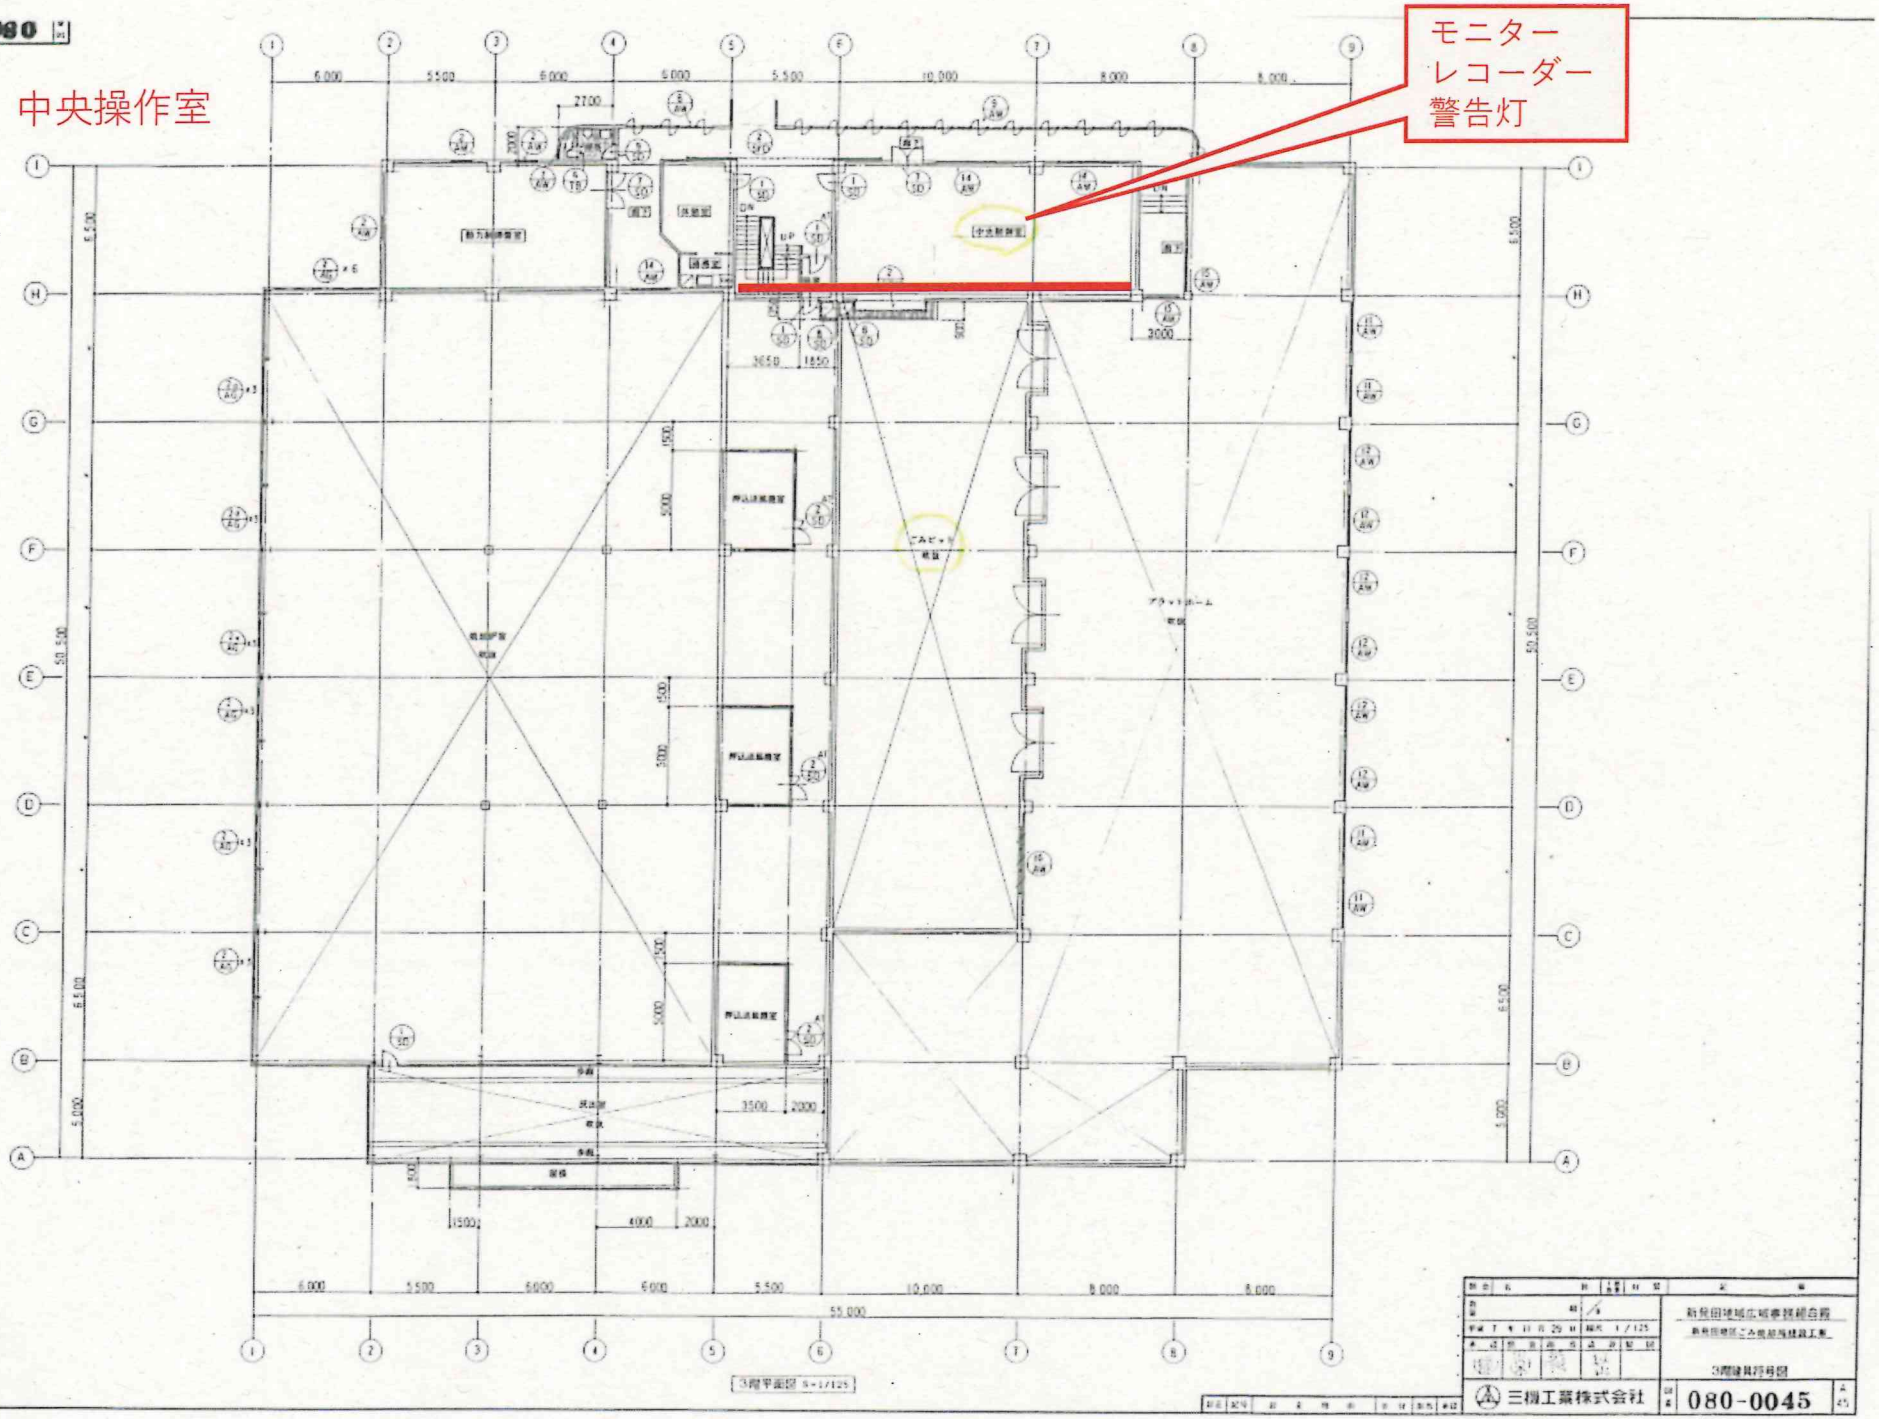
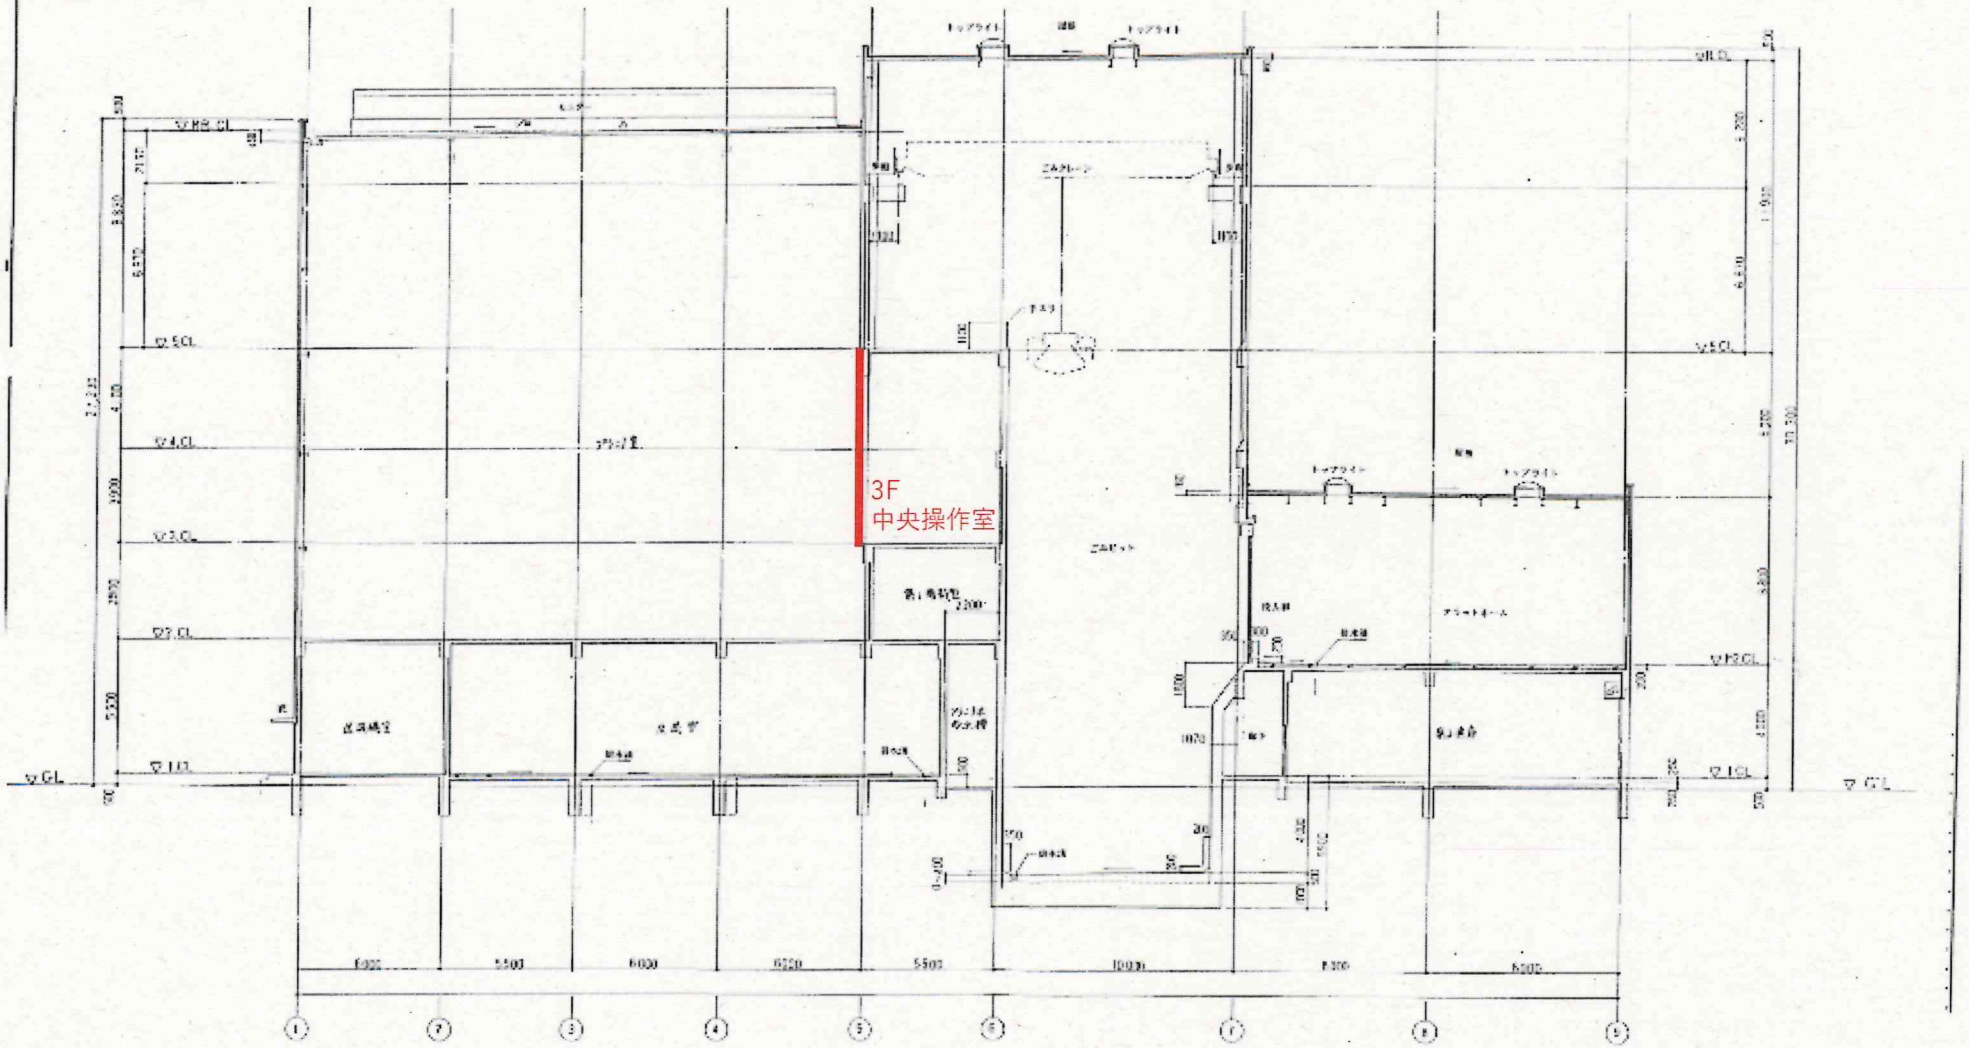

080-0015
5F　ごみピット
HUB
①
②
5階平面図 S=1/125
三機工業株式会社
080-0015

3Ｆ　中央操作室



080-0022

断面図



三浦工業株式会社

080-0022